



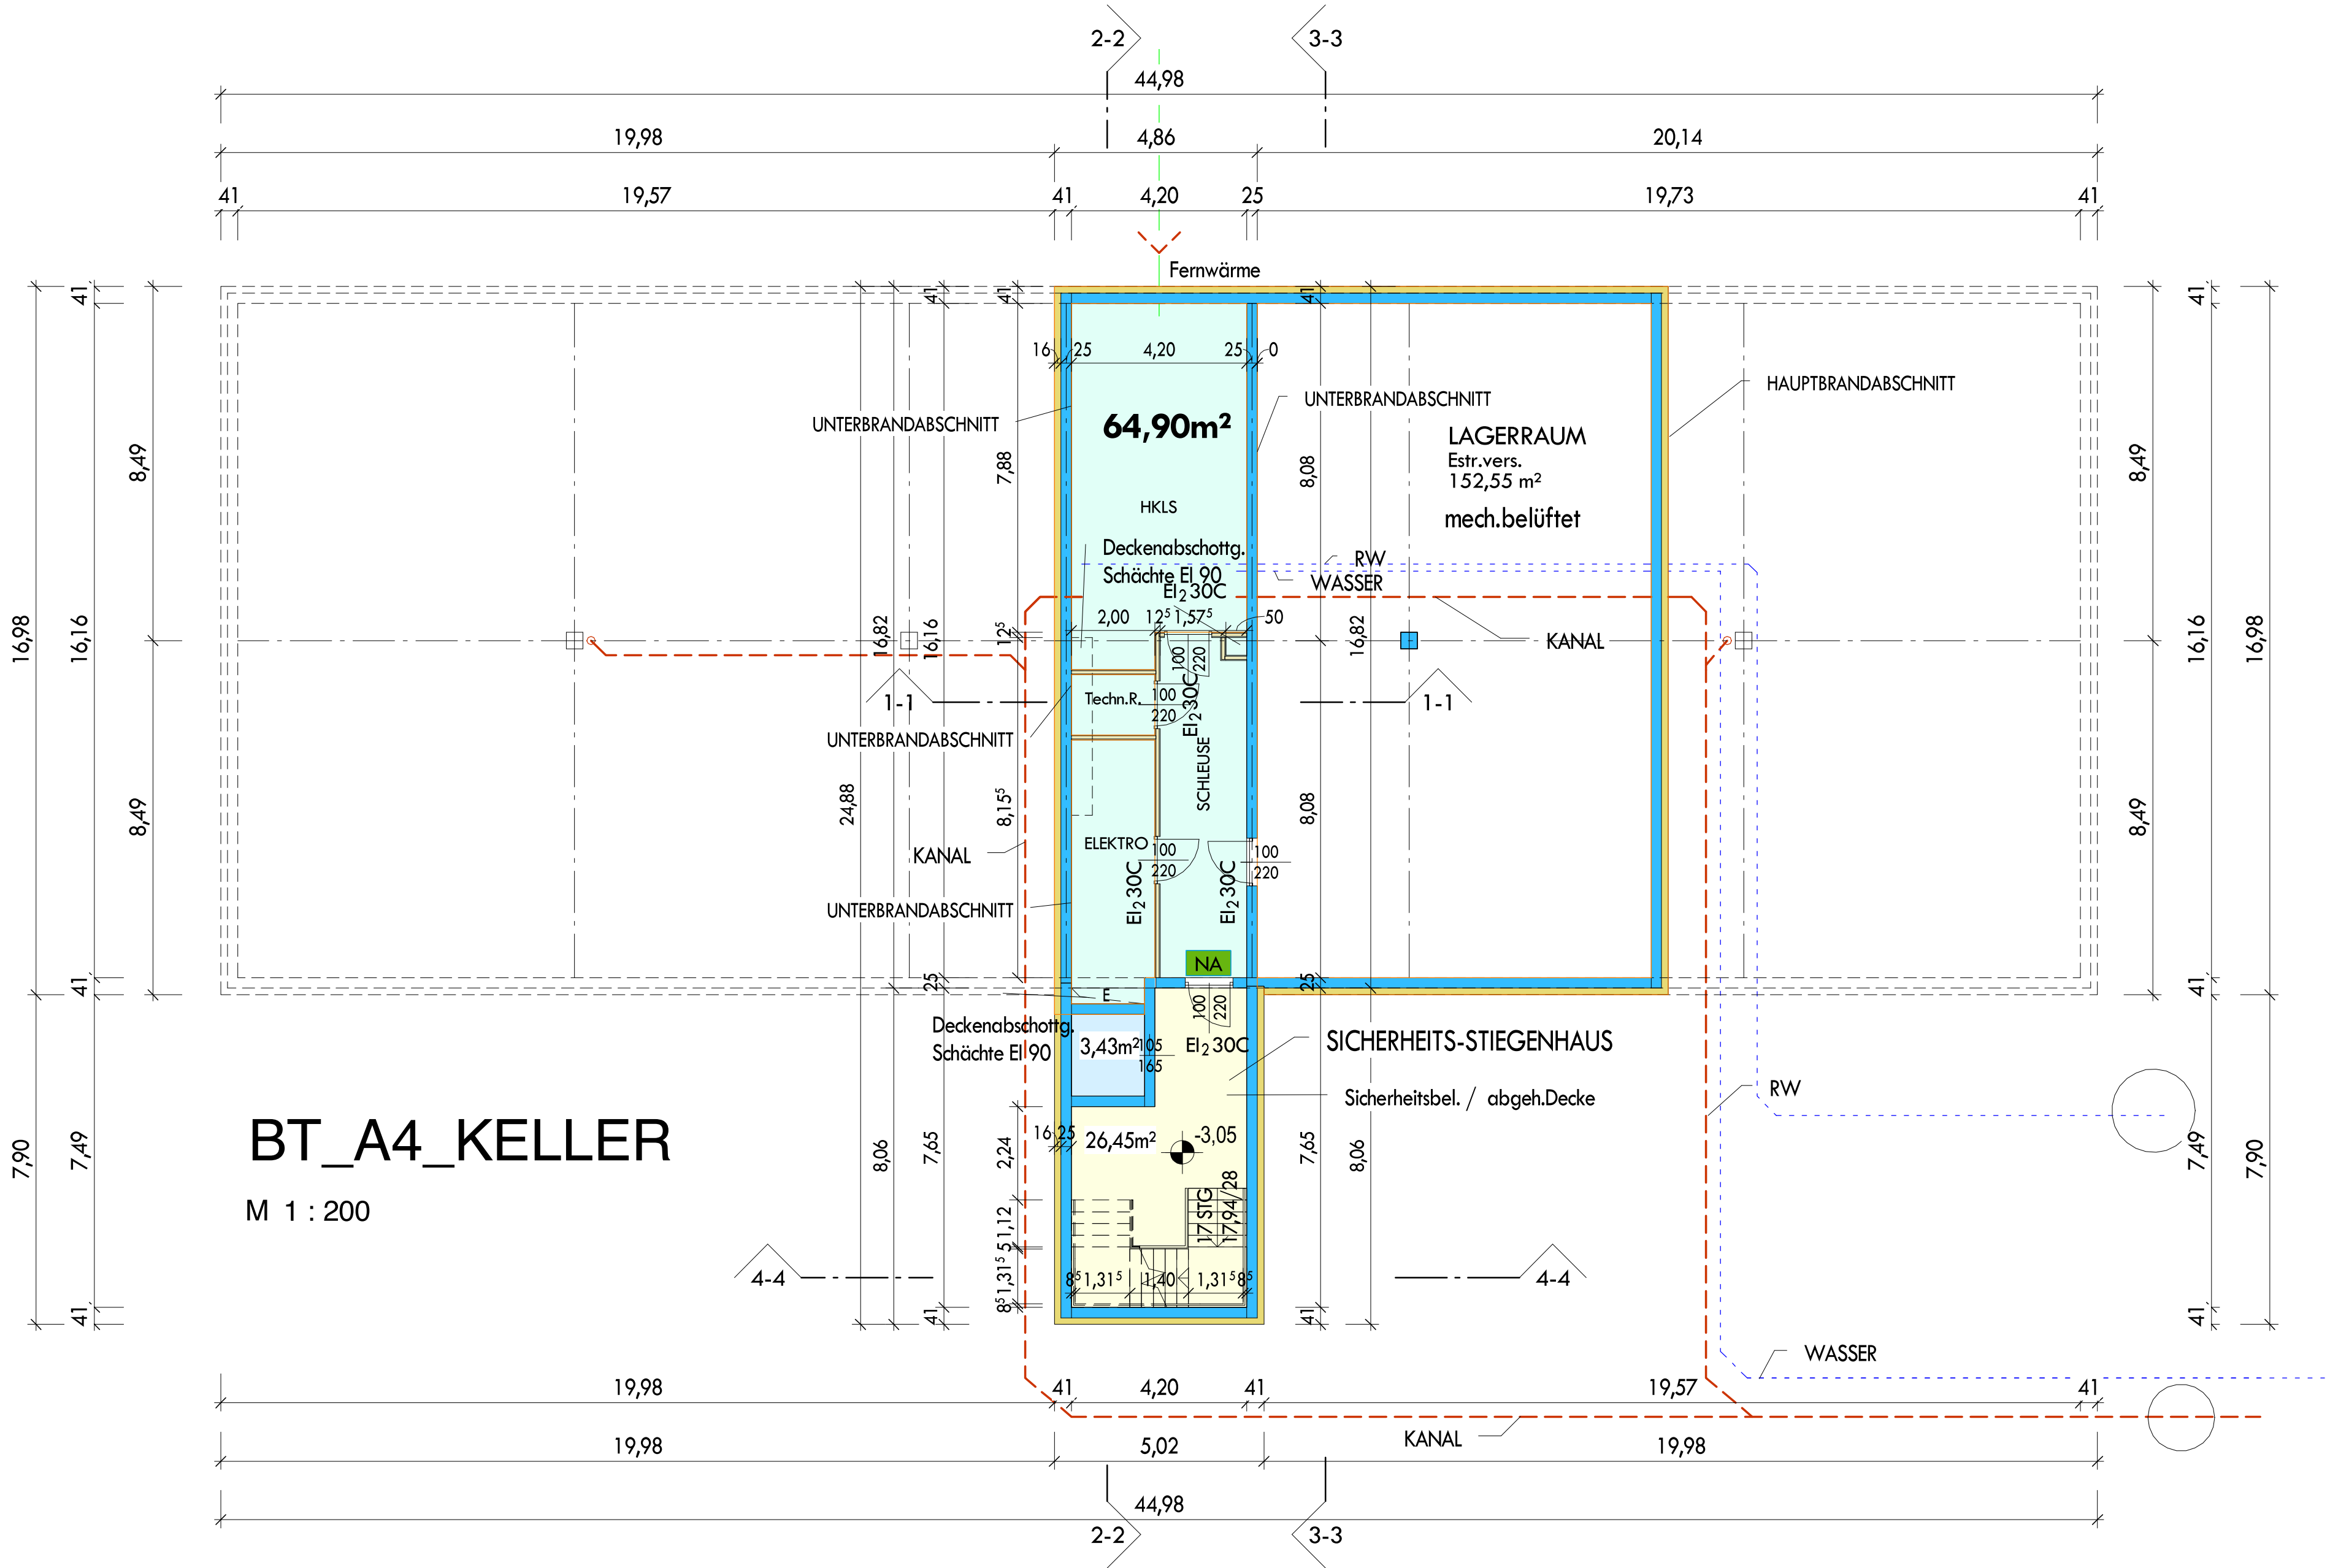

LEGENDE	
	ABBRUCH
	BESTAND
	ZIEGEL
	BETON
	STAHLBETON
	TROCKENBAU
	HOLZ
	STAHL
	WÄRMEDÄMMUNG
	REGENWASSERKANAL
	SCHMUTZWASSERKANAL
	GASZULEITUNG
	STROMZULEITUNG
	WASSERLEITUNG
	TELEFONZULEITUNG
	GRUNDGRENZE

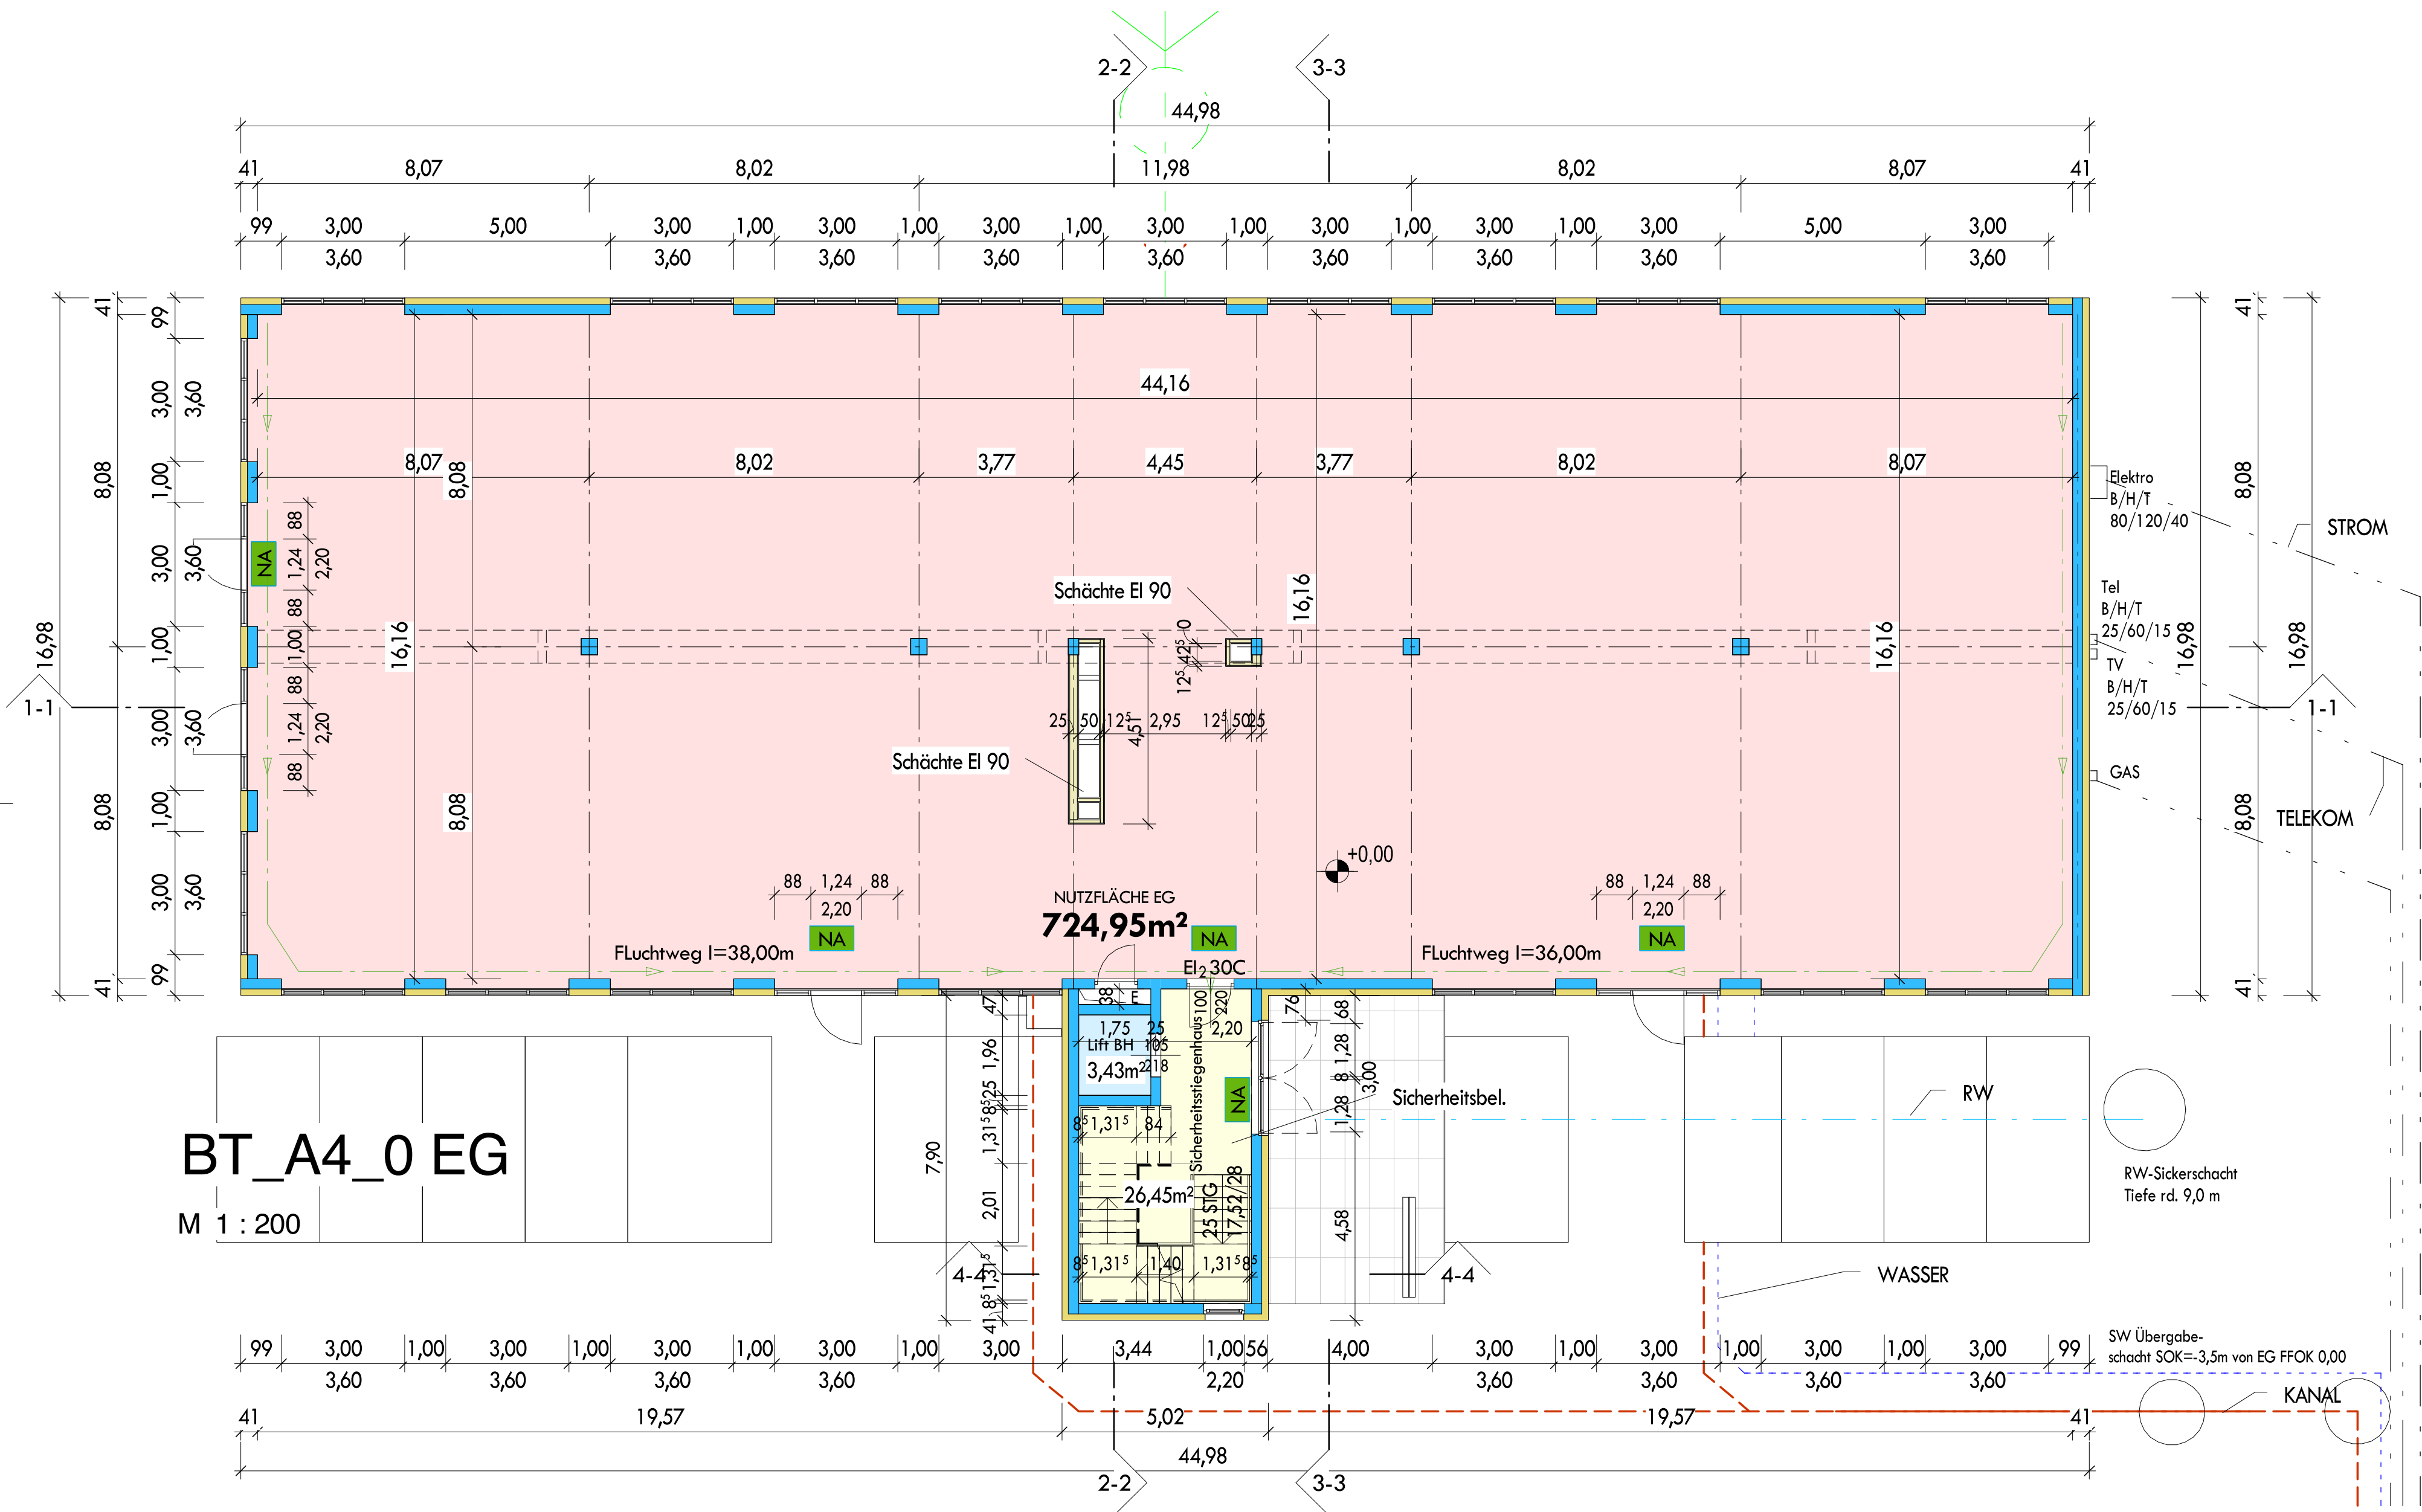



BT_A4_0 EG

M 1 : 200

LEGENDE

- ABBRUCH
- BESTAND
- ZIEGEL
- BETON
- STAHLBETON
- TROCKENBAU
- HOLZ
- STAHL
- WÄRMEDÄMMUNG
- REGENWASSERKANAL
- SCHMUTZWASSERKANAL
- GASZULEITUNG
- STROMZULEITUNG
- WASSERLEITUNG
- TELEFONZULEITUNG
- GRUNDGRENZE

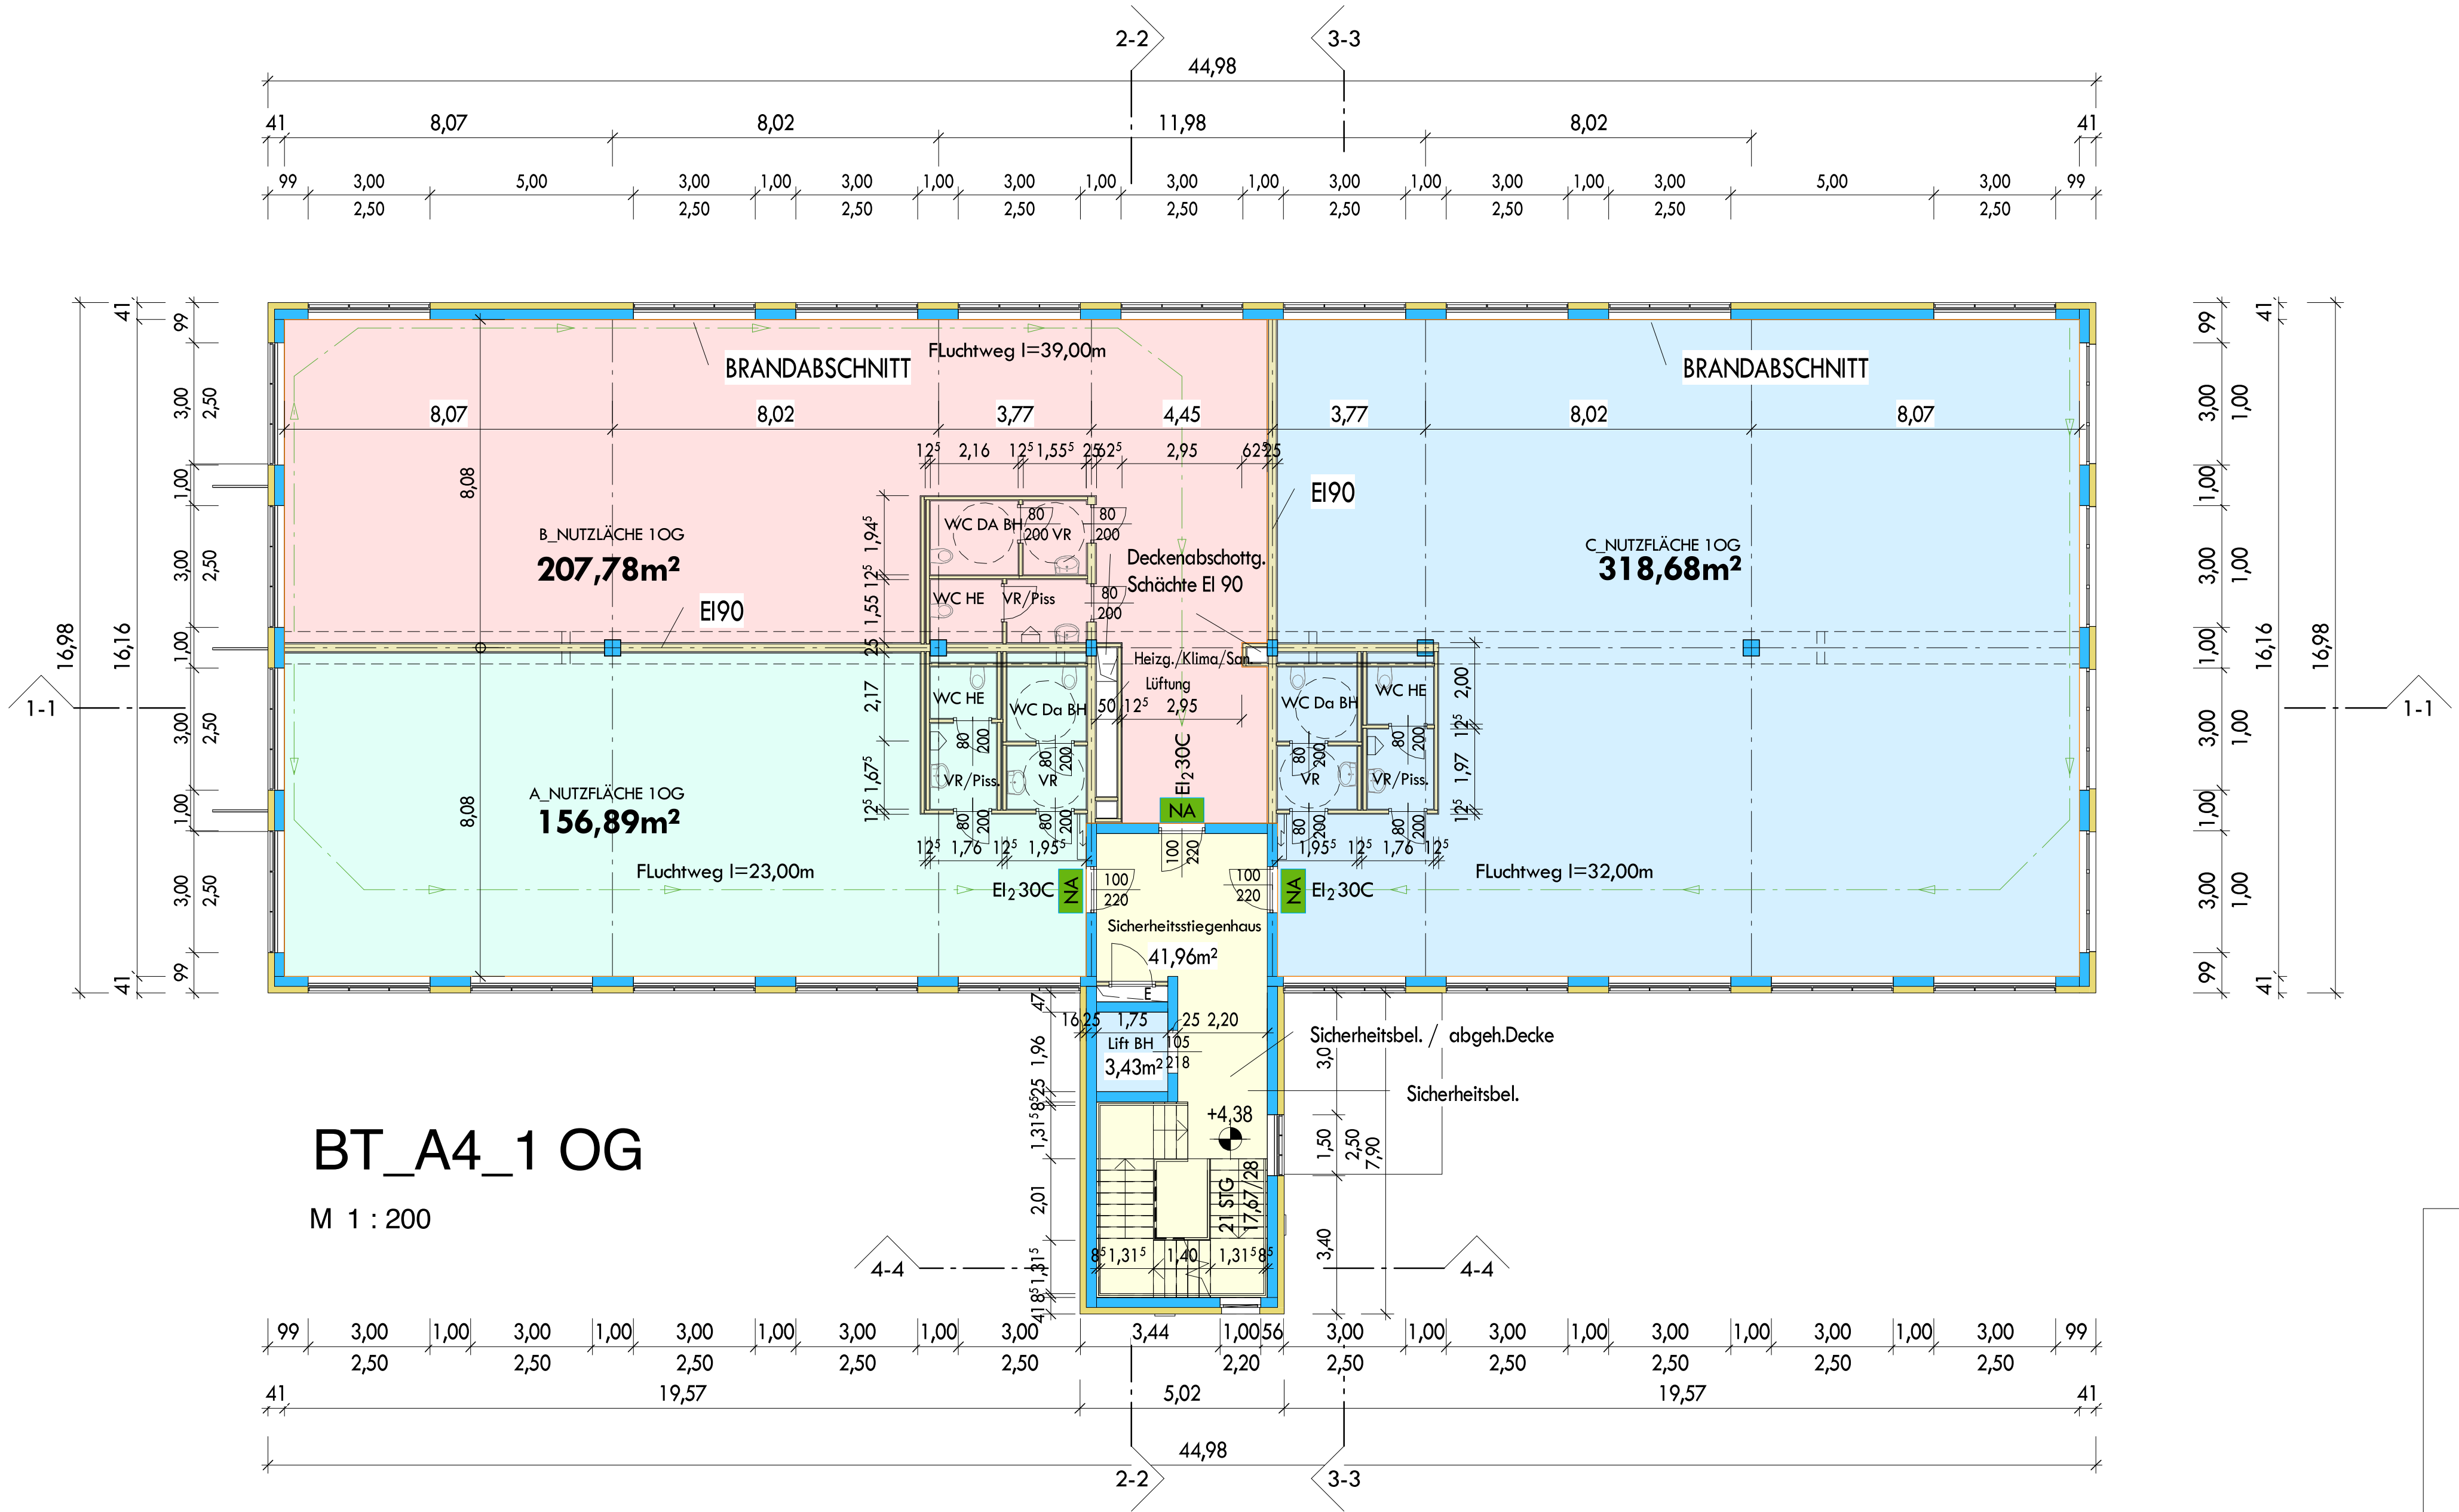

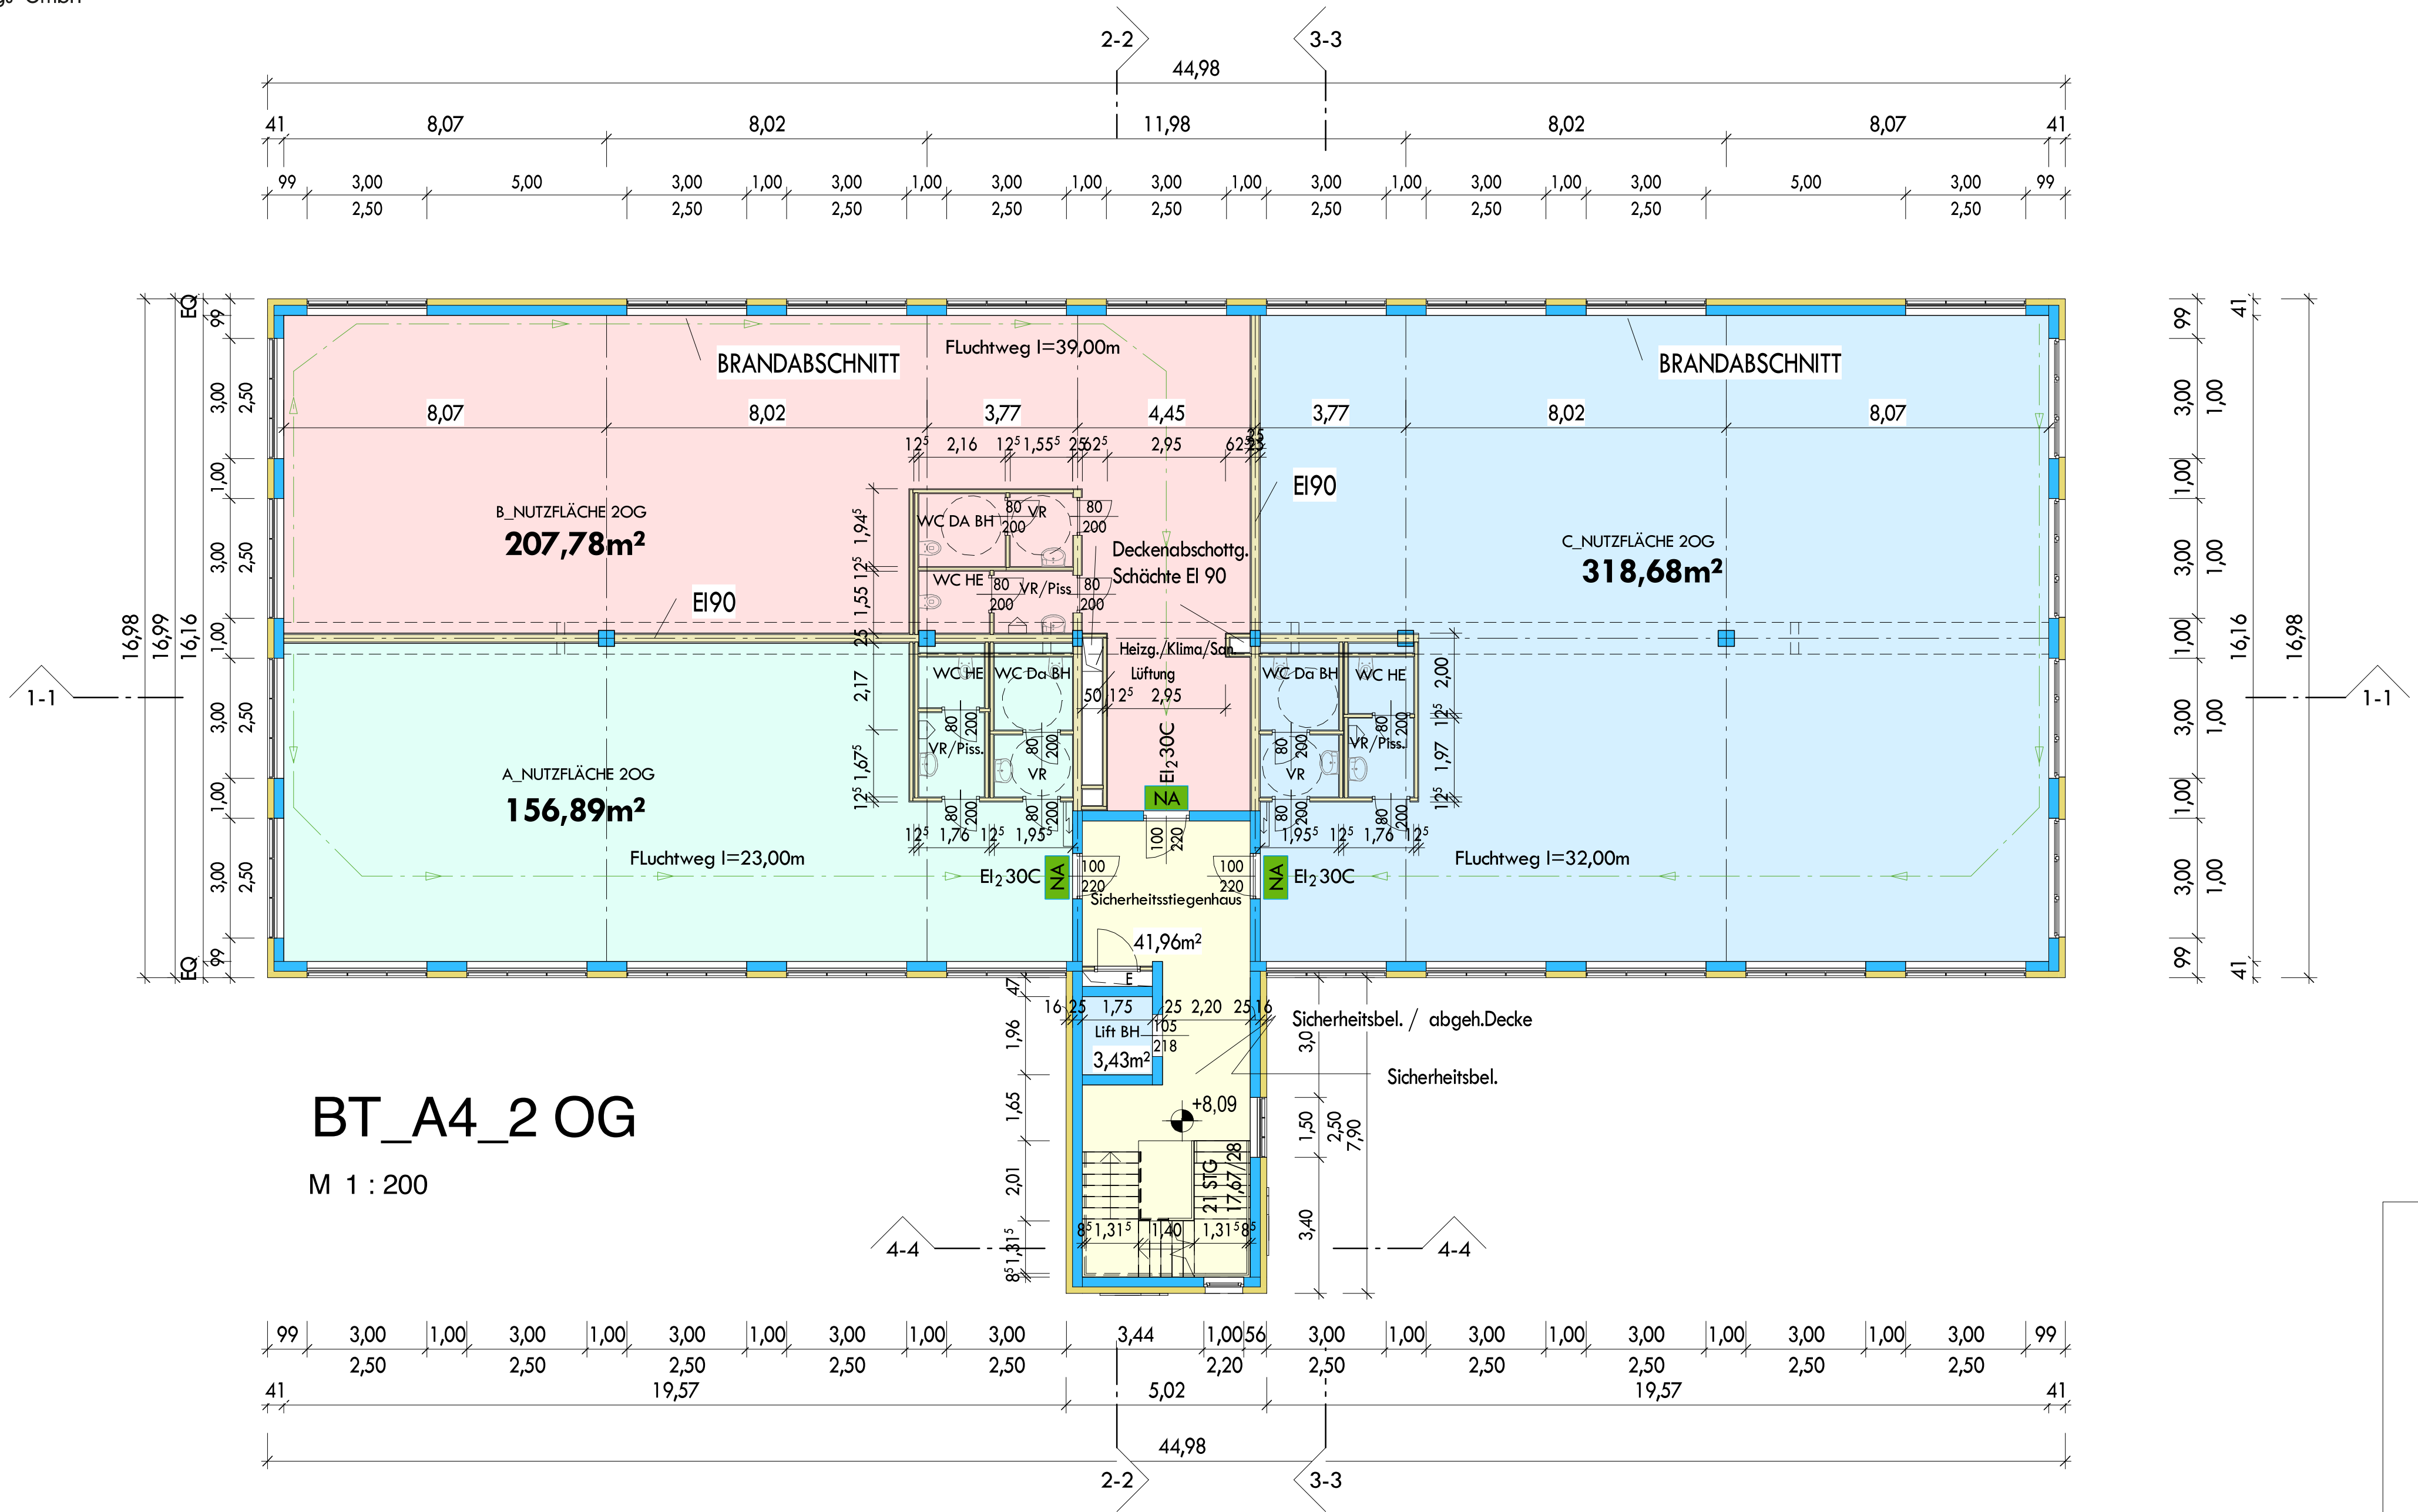


LEGENDE	
	ABBRUCH
	BESTAND
	ZIEGEL
	BETON
	STAHLBETON
	TROCKENBAU
	HOLZ
	STAHL
	WÄRMEDÄMMUNG
	REGENWASSERKANAL
	SCHMUTZWASSERKANAL
	GASZULEITUNG
	STROMZULEITUNG
	WASSERZULEITUNG
	TELEFONZULEITUNG
	GRUNDGRENZE

LEGENDE


	ABBRUCH
	BESTAND
	ZIEGEL
	BETON
	STAHLBETON
	TROCKENBAU
	HOLZ
	STAHL
	WÄRMEDÄMMUNG

	REGENWASSERKANAL
	SCHMUTZWASSERKANAL
	GASZULEITUNG
	STROMZULEITUNG
	WASSERLEITUNG
	TELEFONZULEITUNG
	GRUNDGRENZE

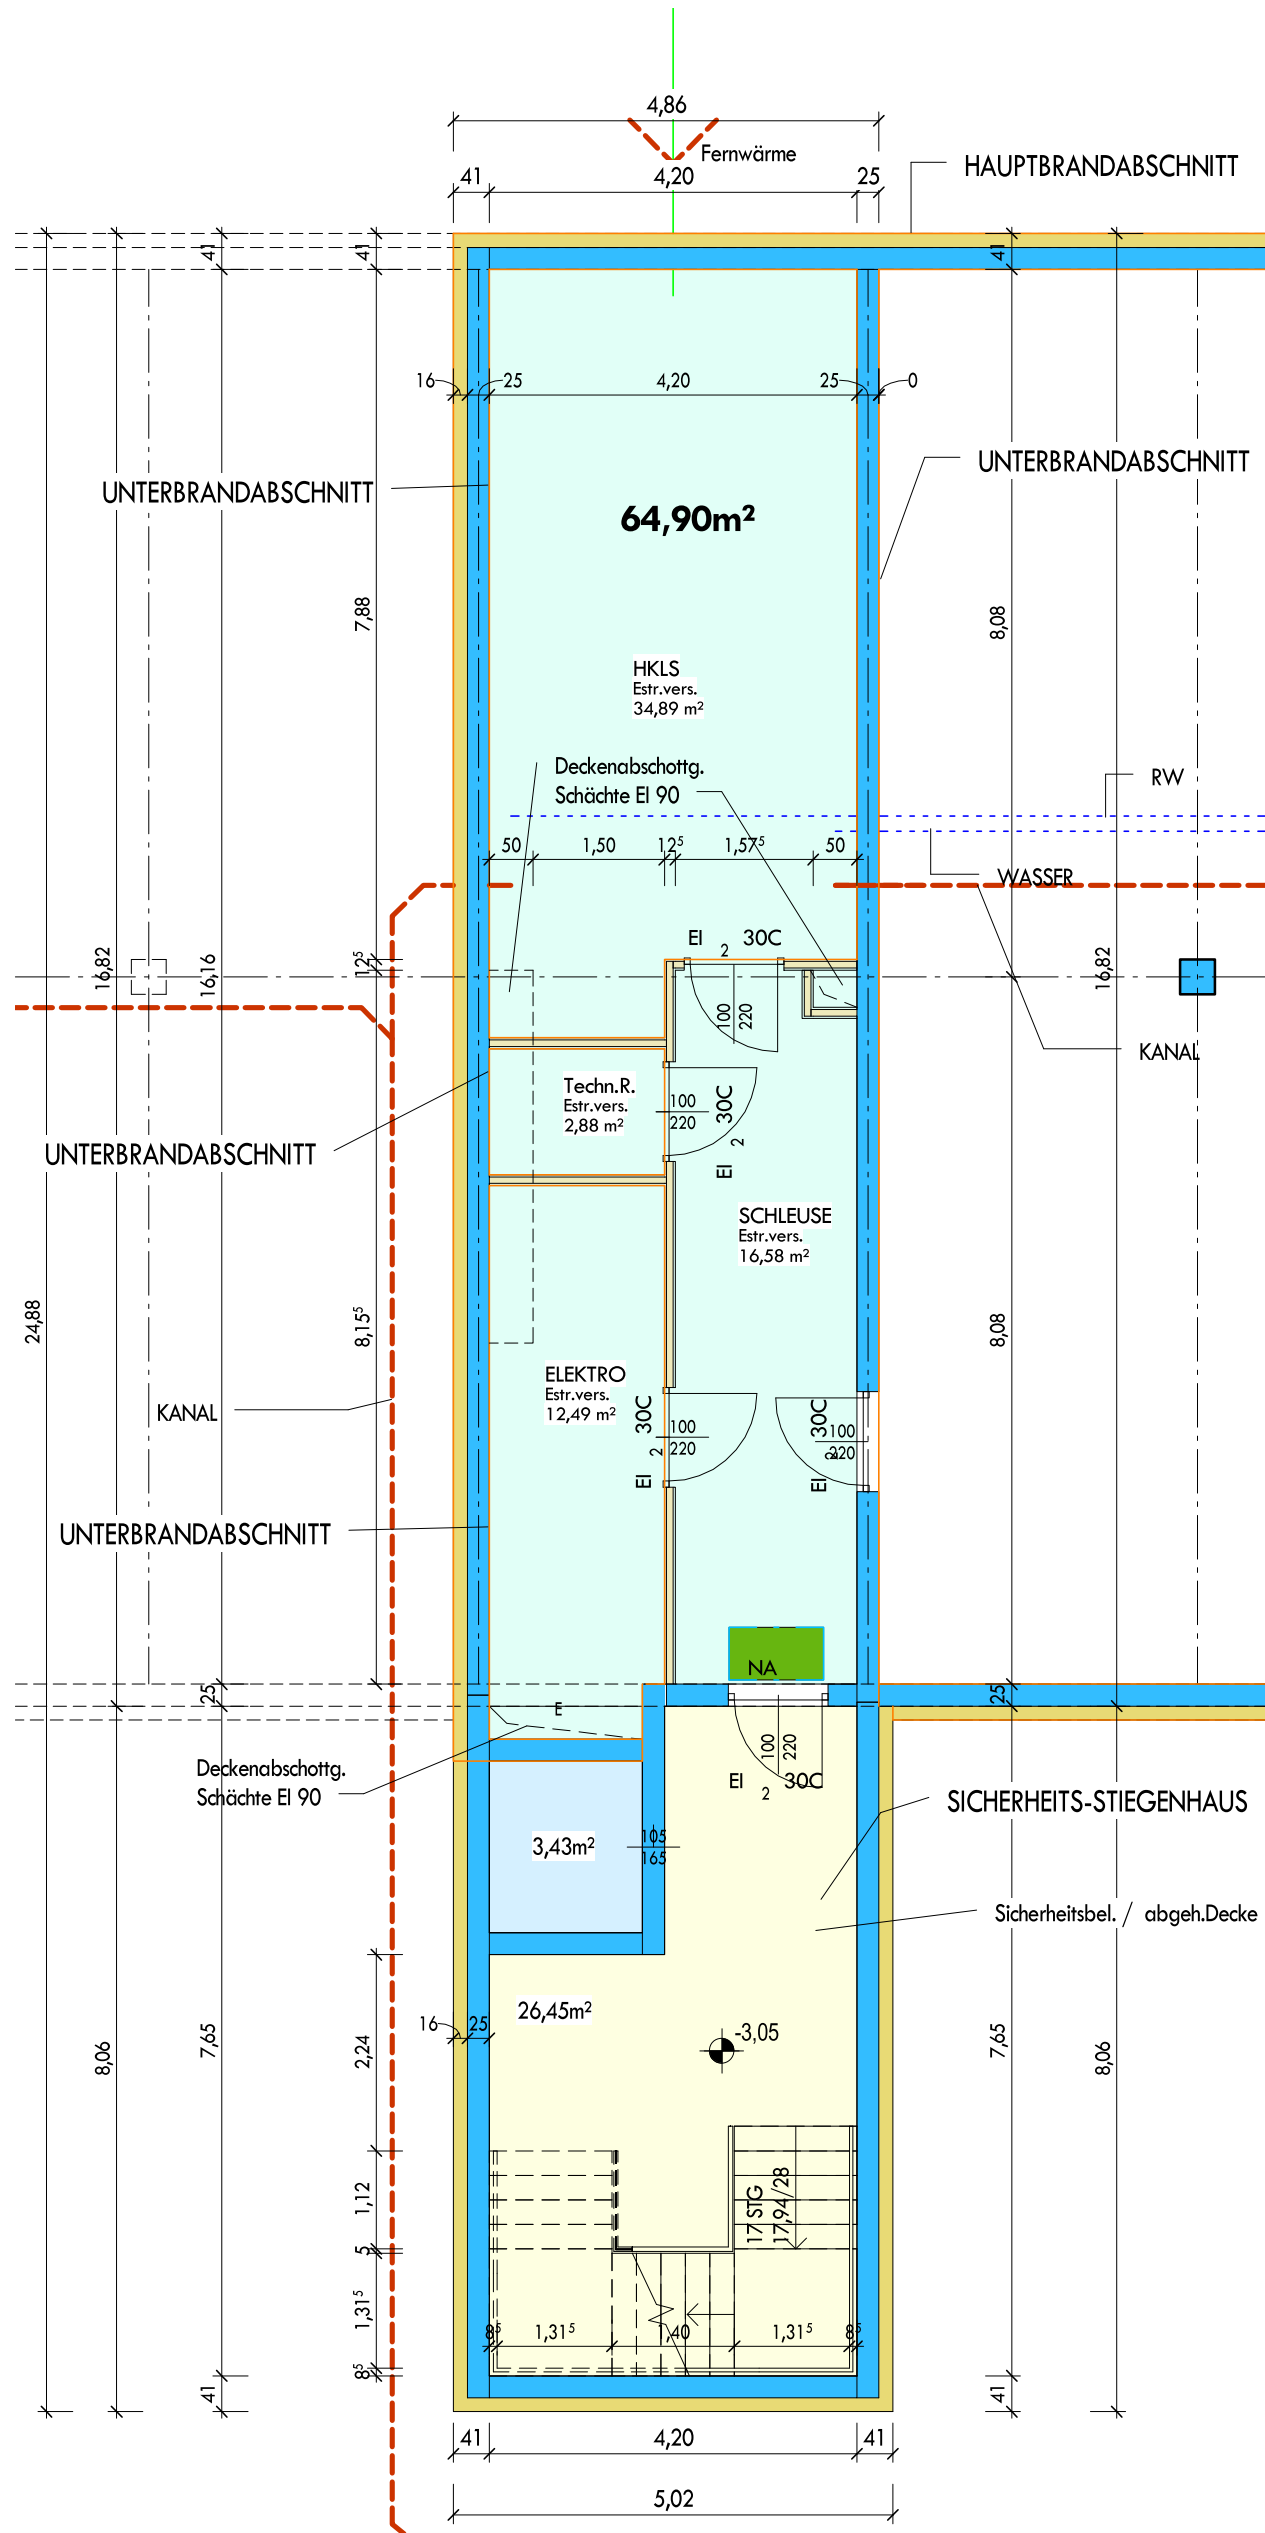


BT_A4_KELLER Technik

M 1 : 100

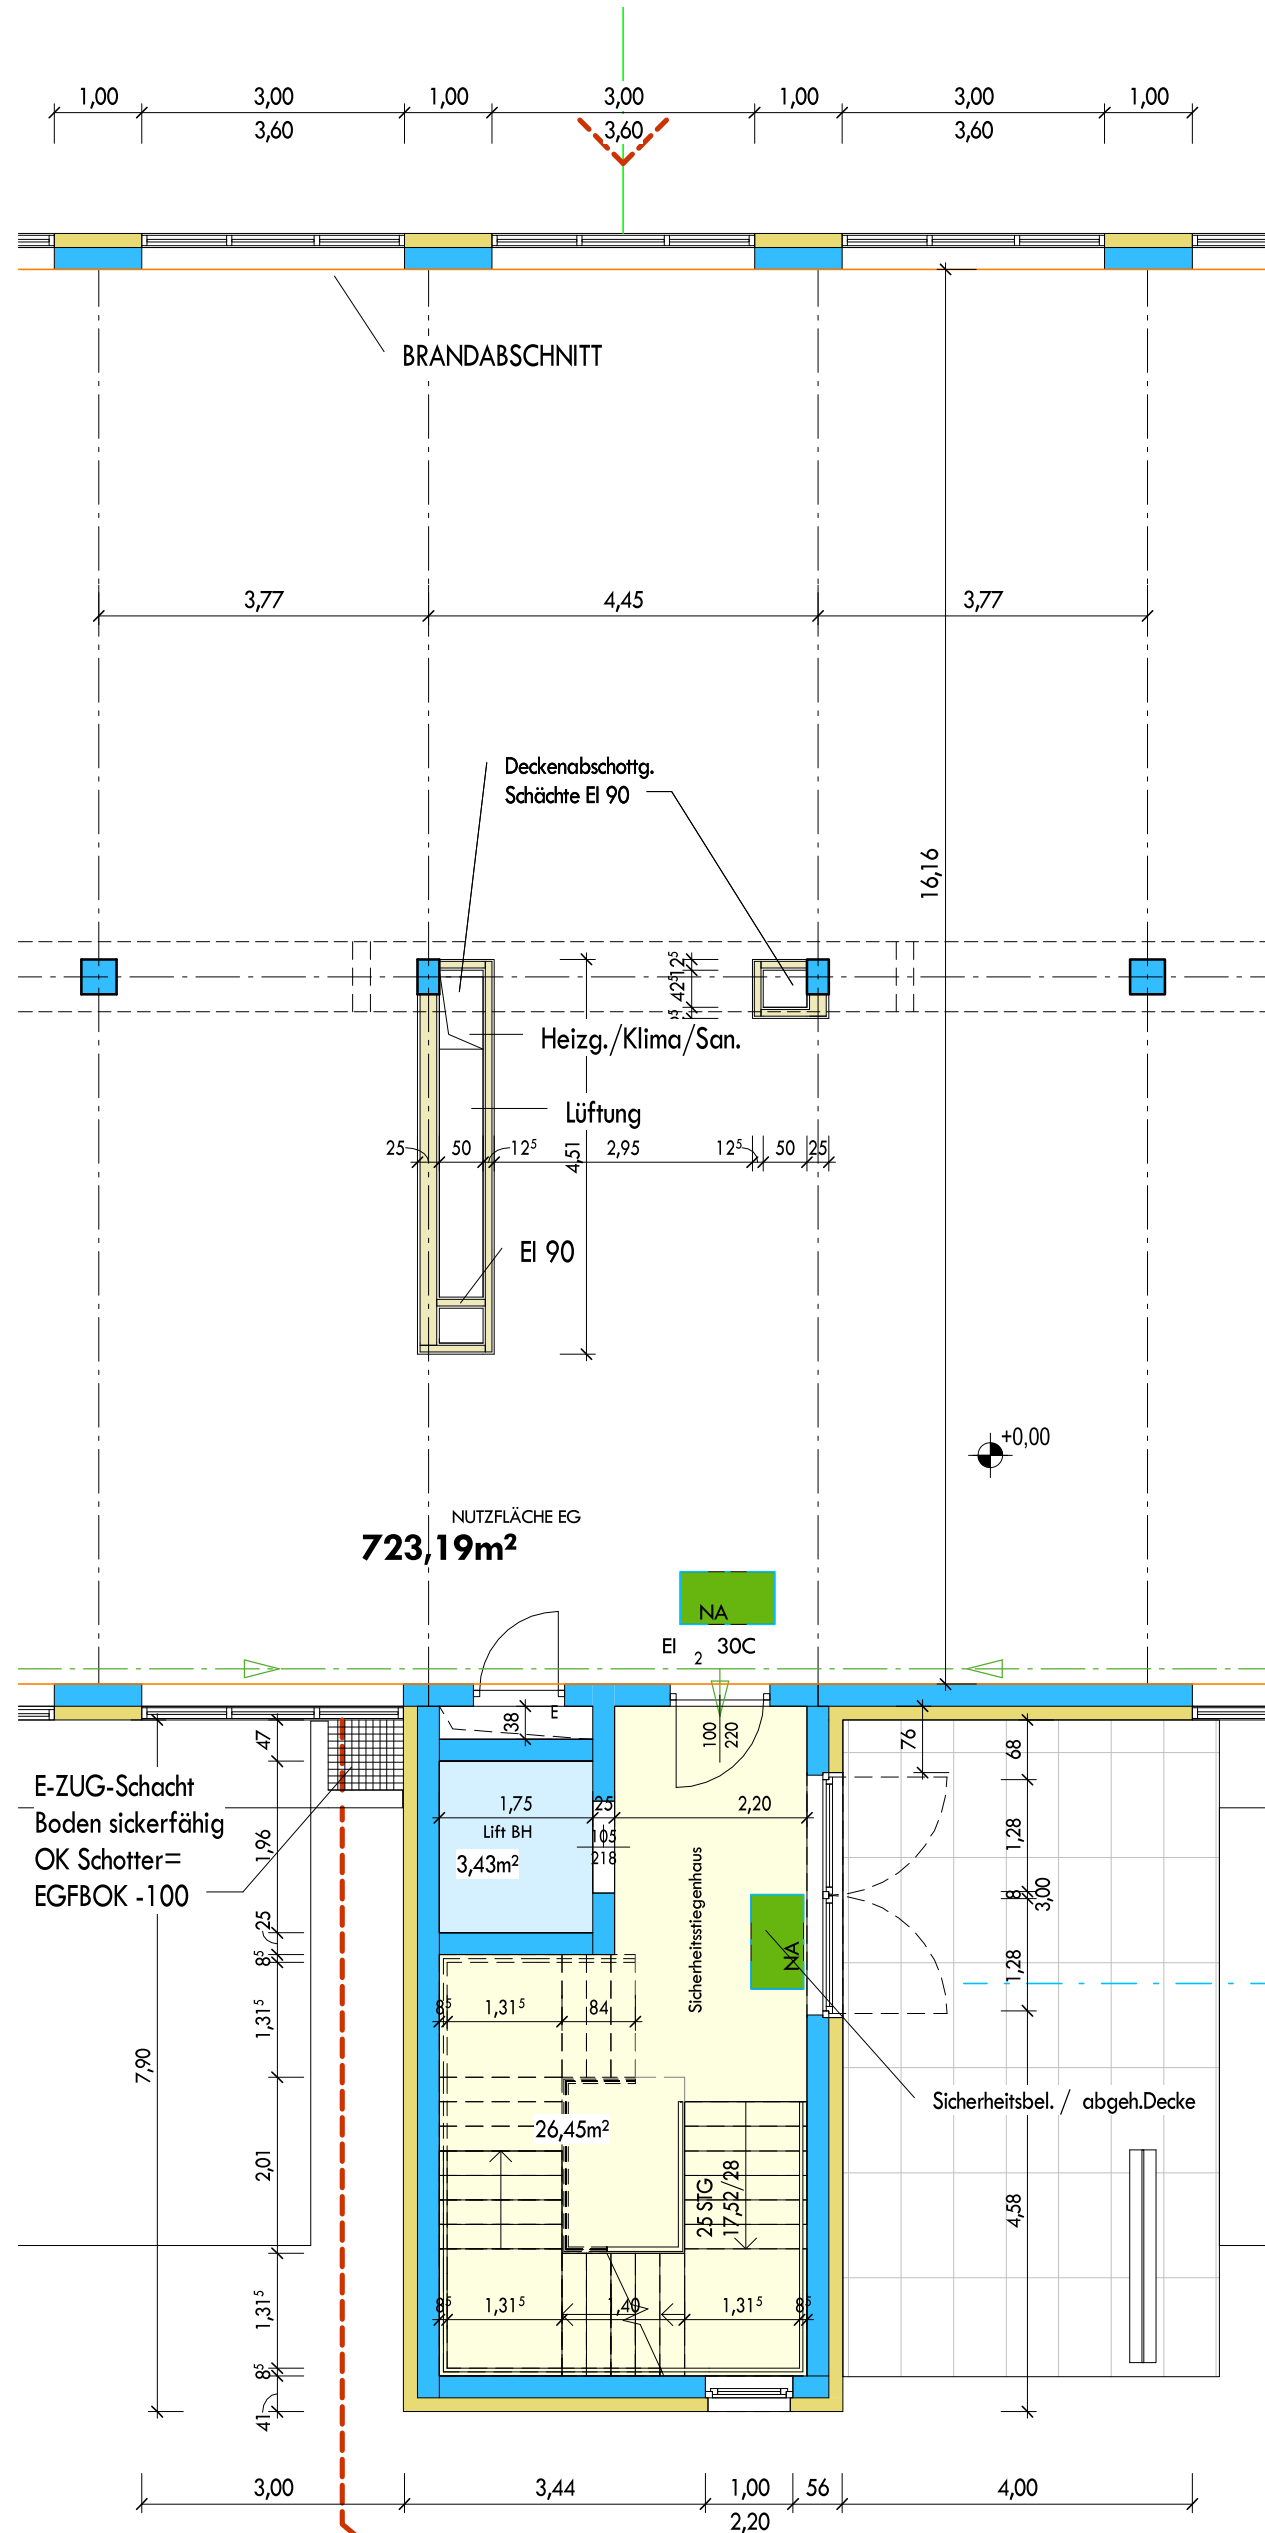

BT_A4_EG Sanitärgruppe Stiegenhaus


M 1 : 100

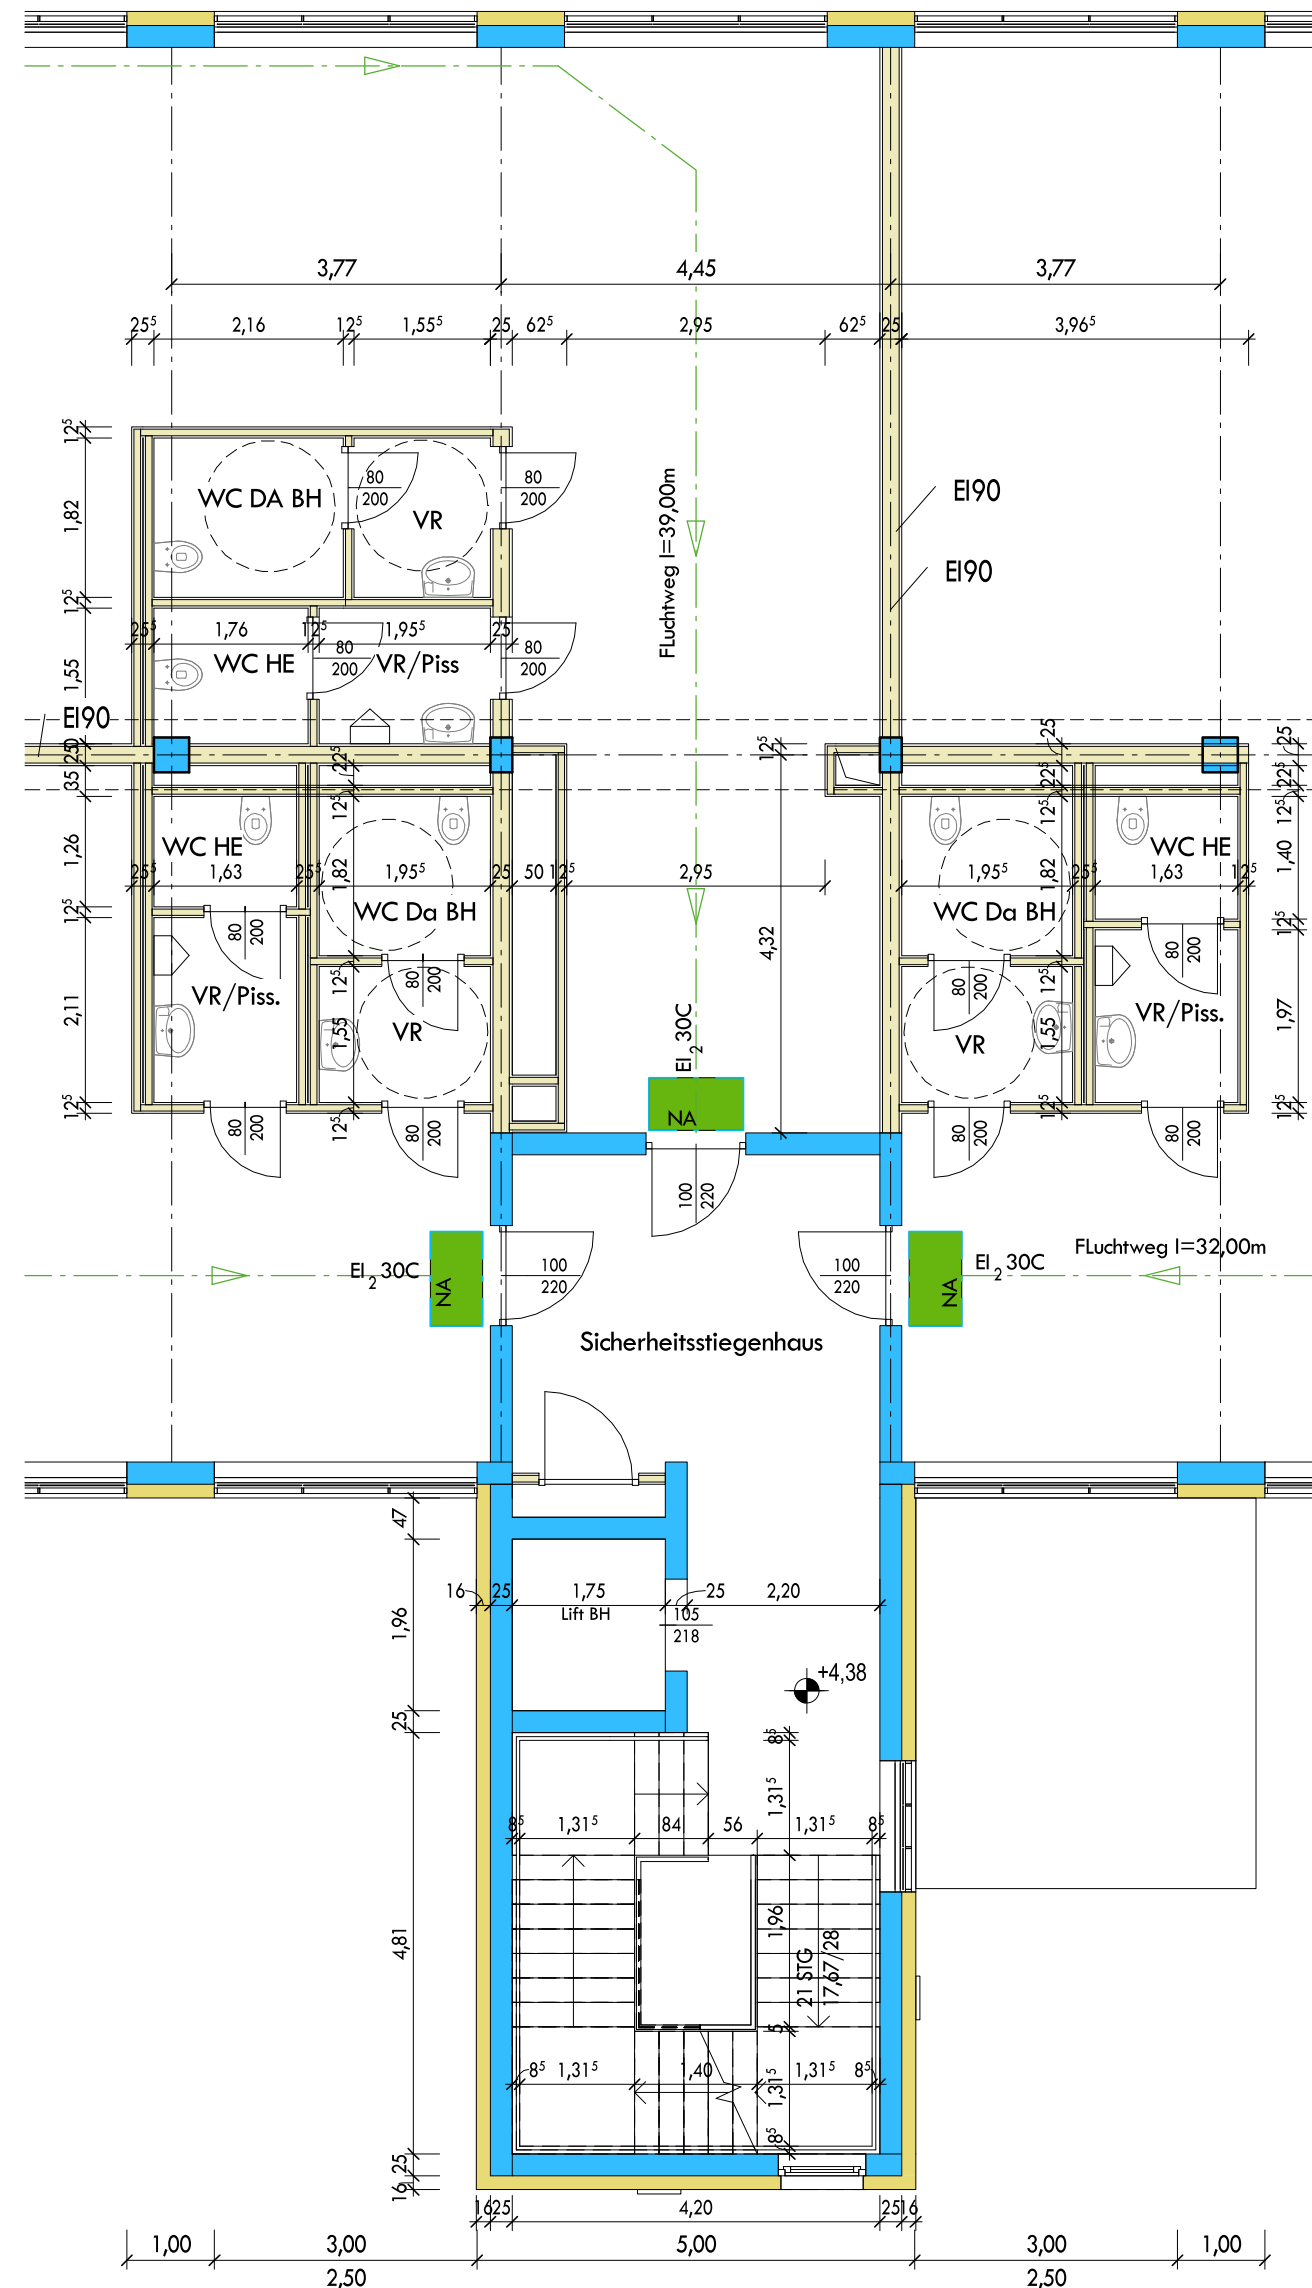


BT_A4_1-3 OG Sanitärgruppe Stiegenhaus

M 1 : 100


LEGENDE	
	ABBRUCH
	BESTAND
	ZIEGEL
	BETON
	STAHLBETON
	TROCKENBAU
	HOLZ
	STAHL
	WÄRMEDÄMMUNG
	REGENWASSERKANAL
	SCHUTZWASSERKANAL
	GASZULEITUNG
	STROMZULEITUNG
	WASSERLEITUNG
	TELEFONZULEITUNG
	GRUNDGRENZE

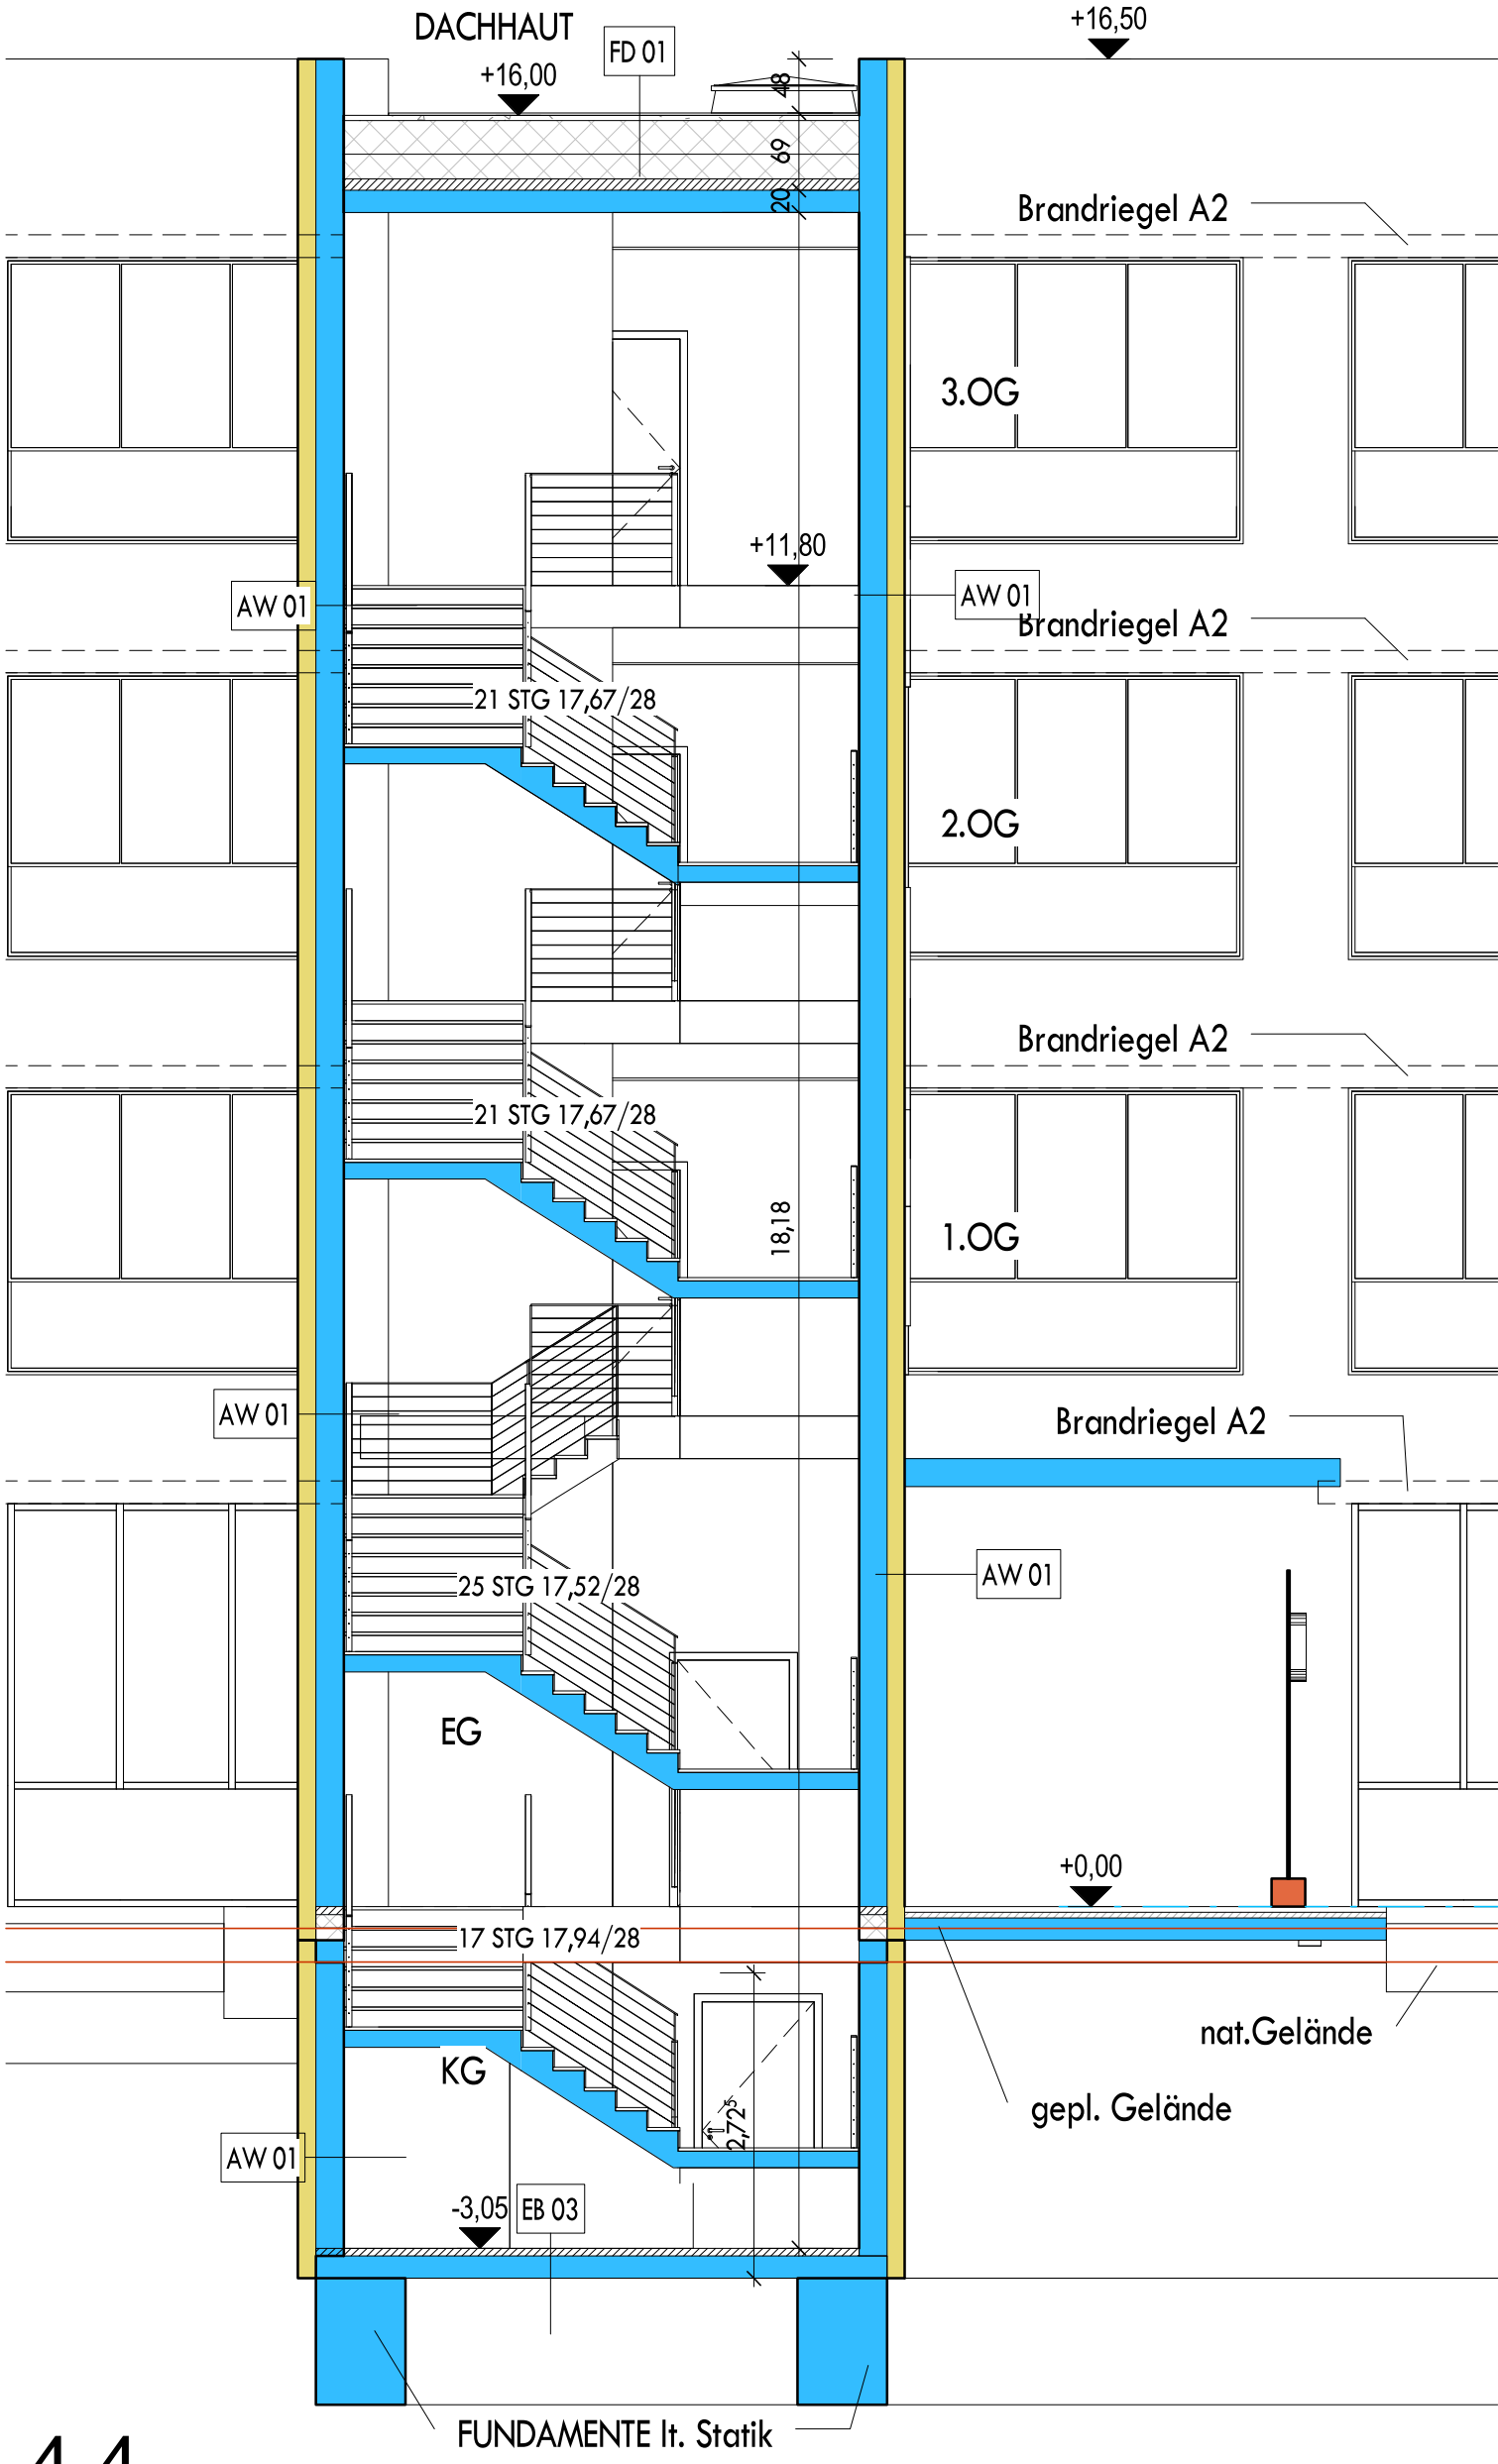

4-4
M 1 : 100

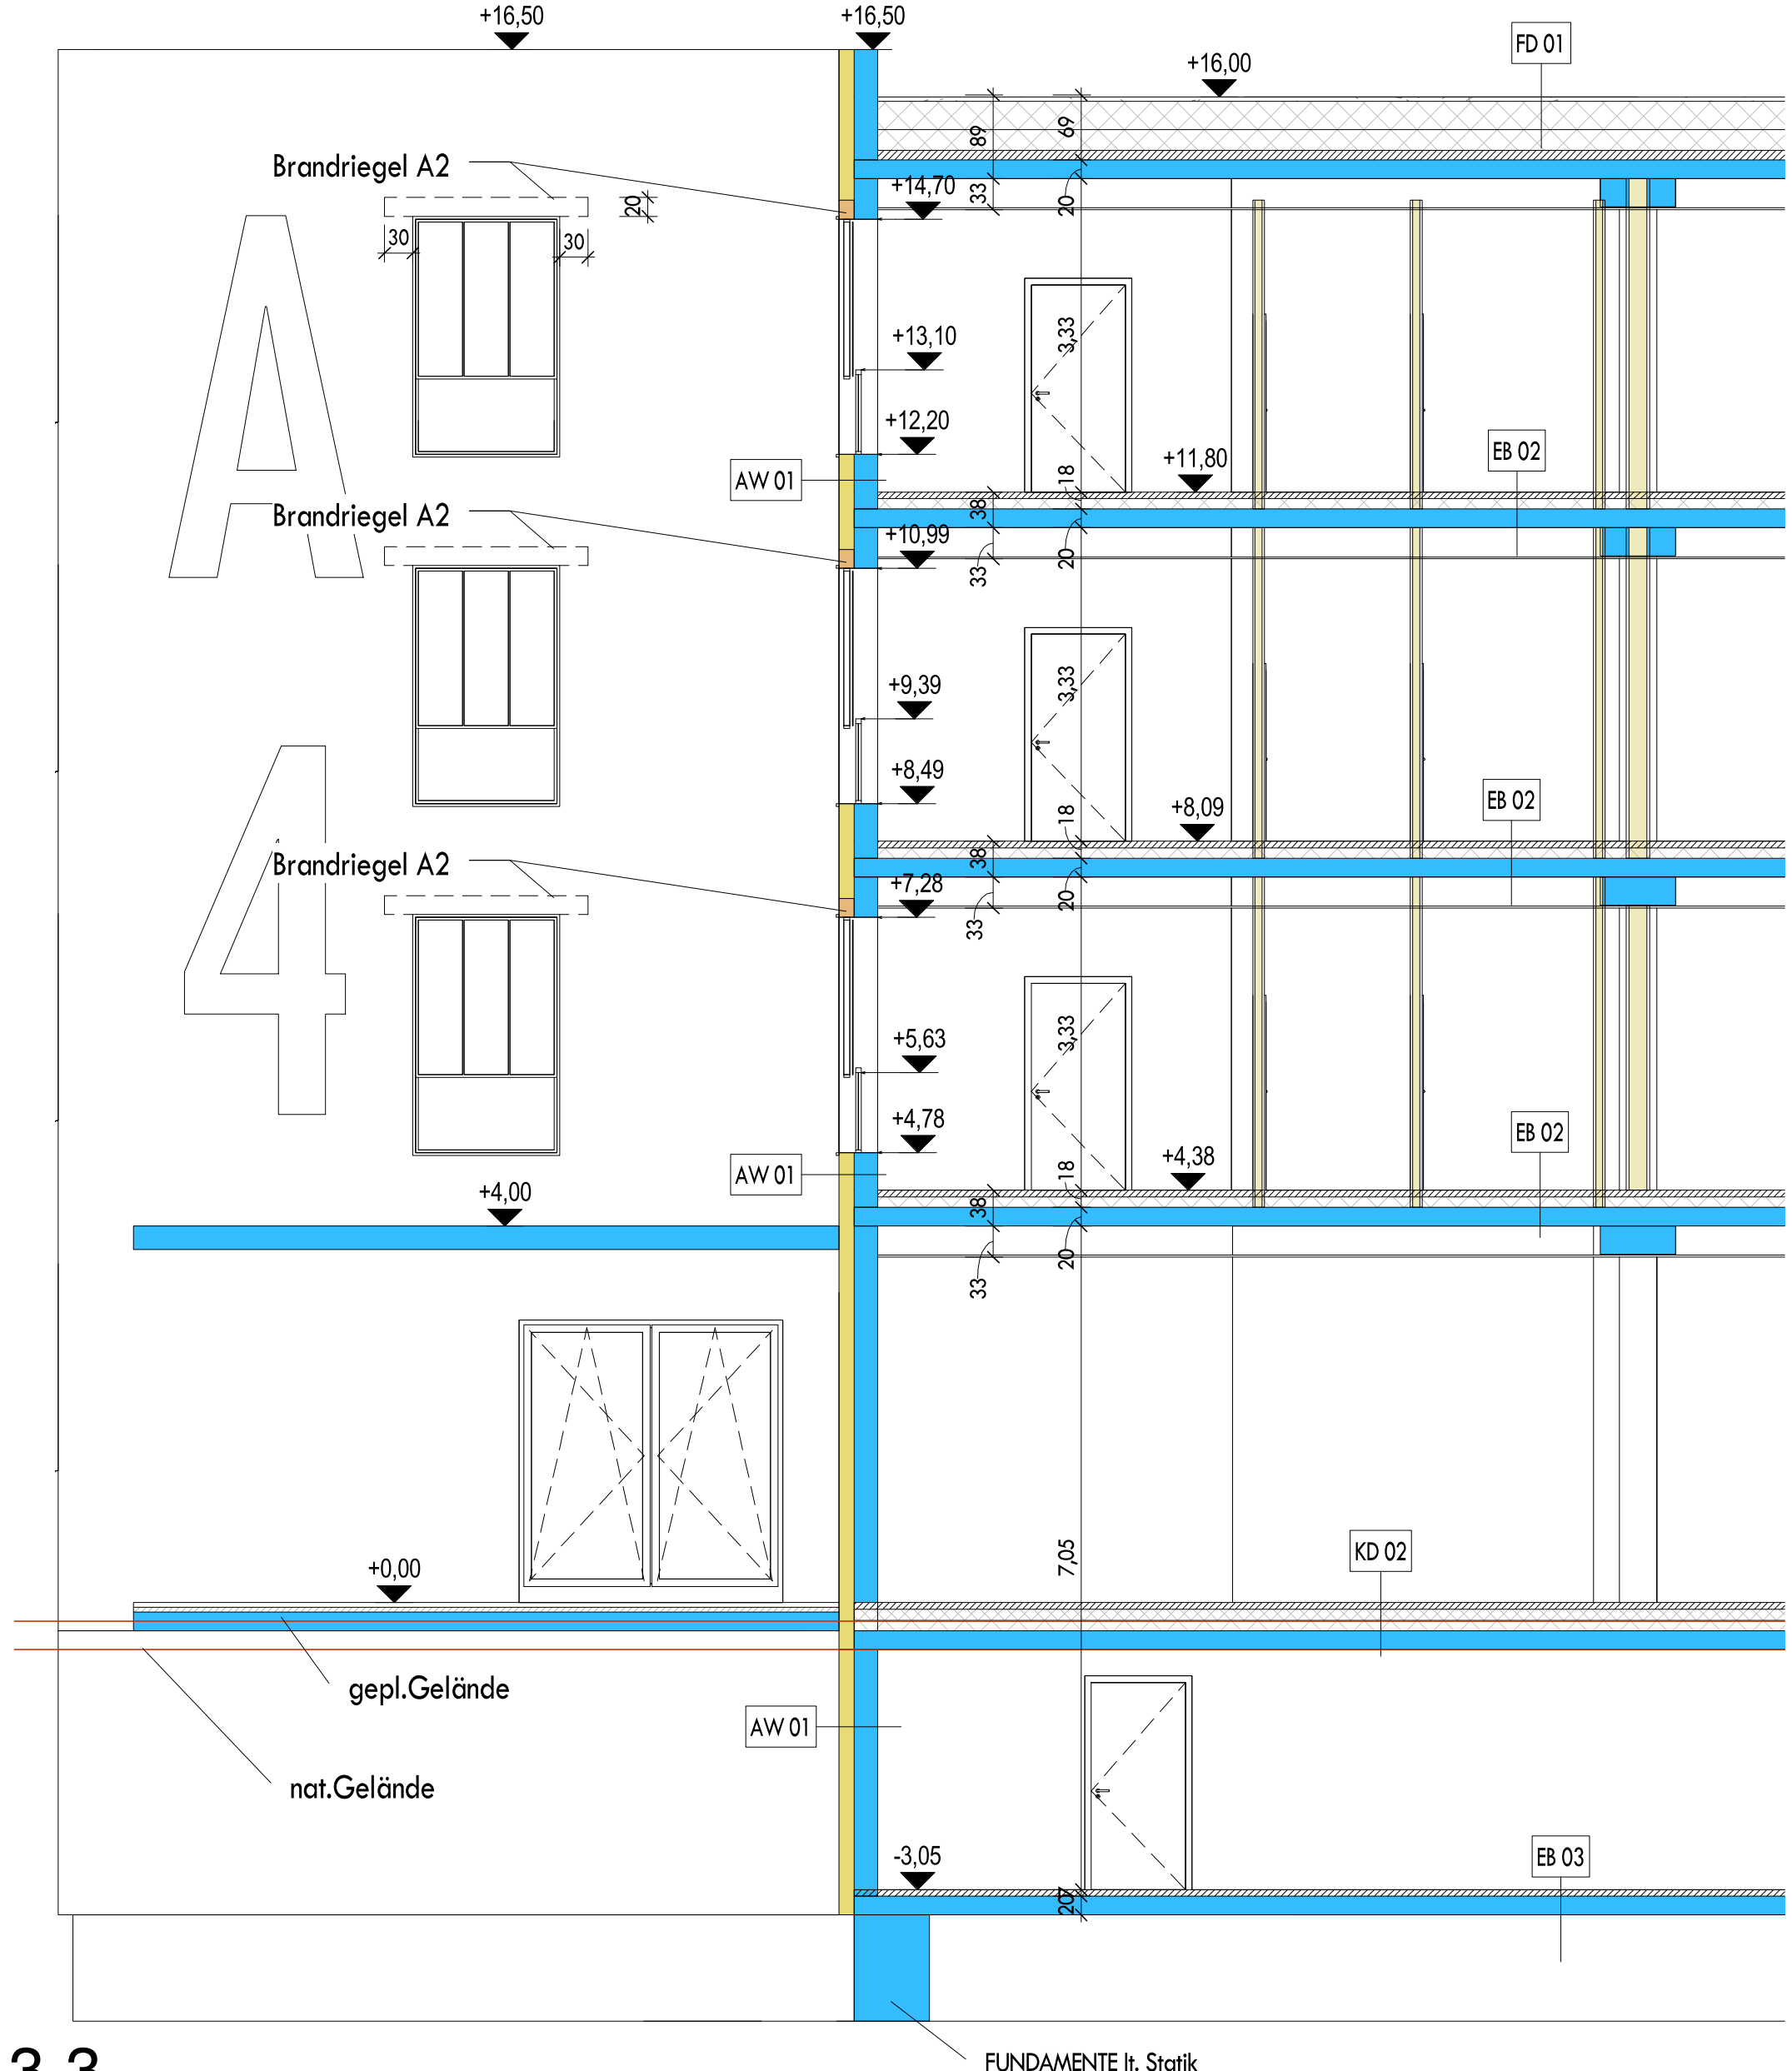


3-3
M 1 : 100

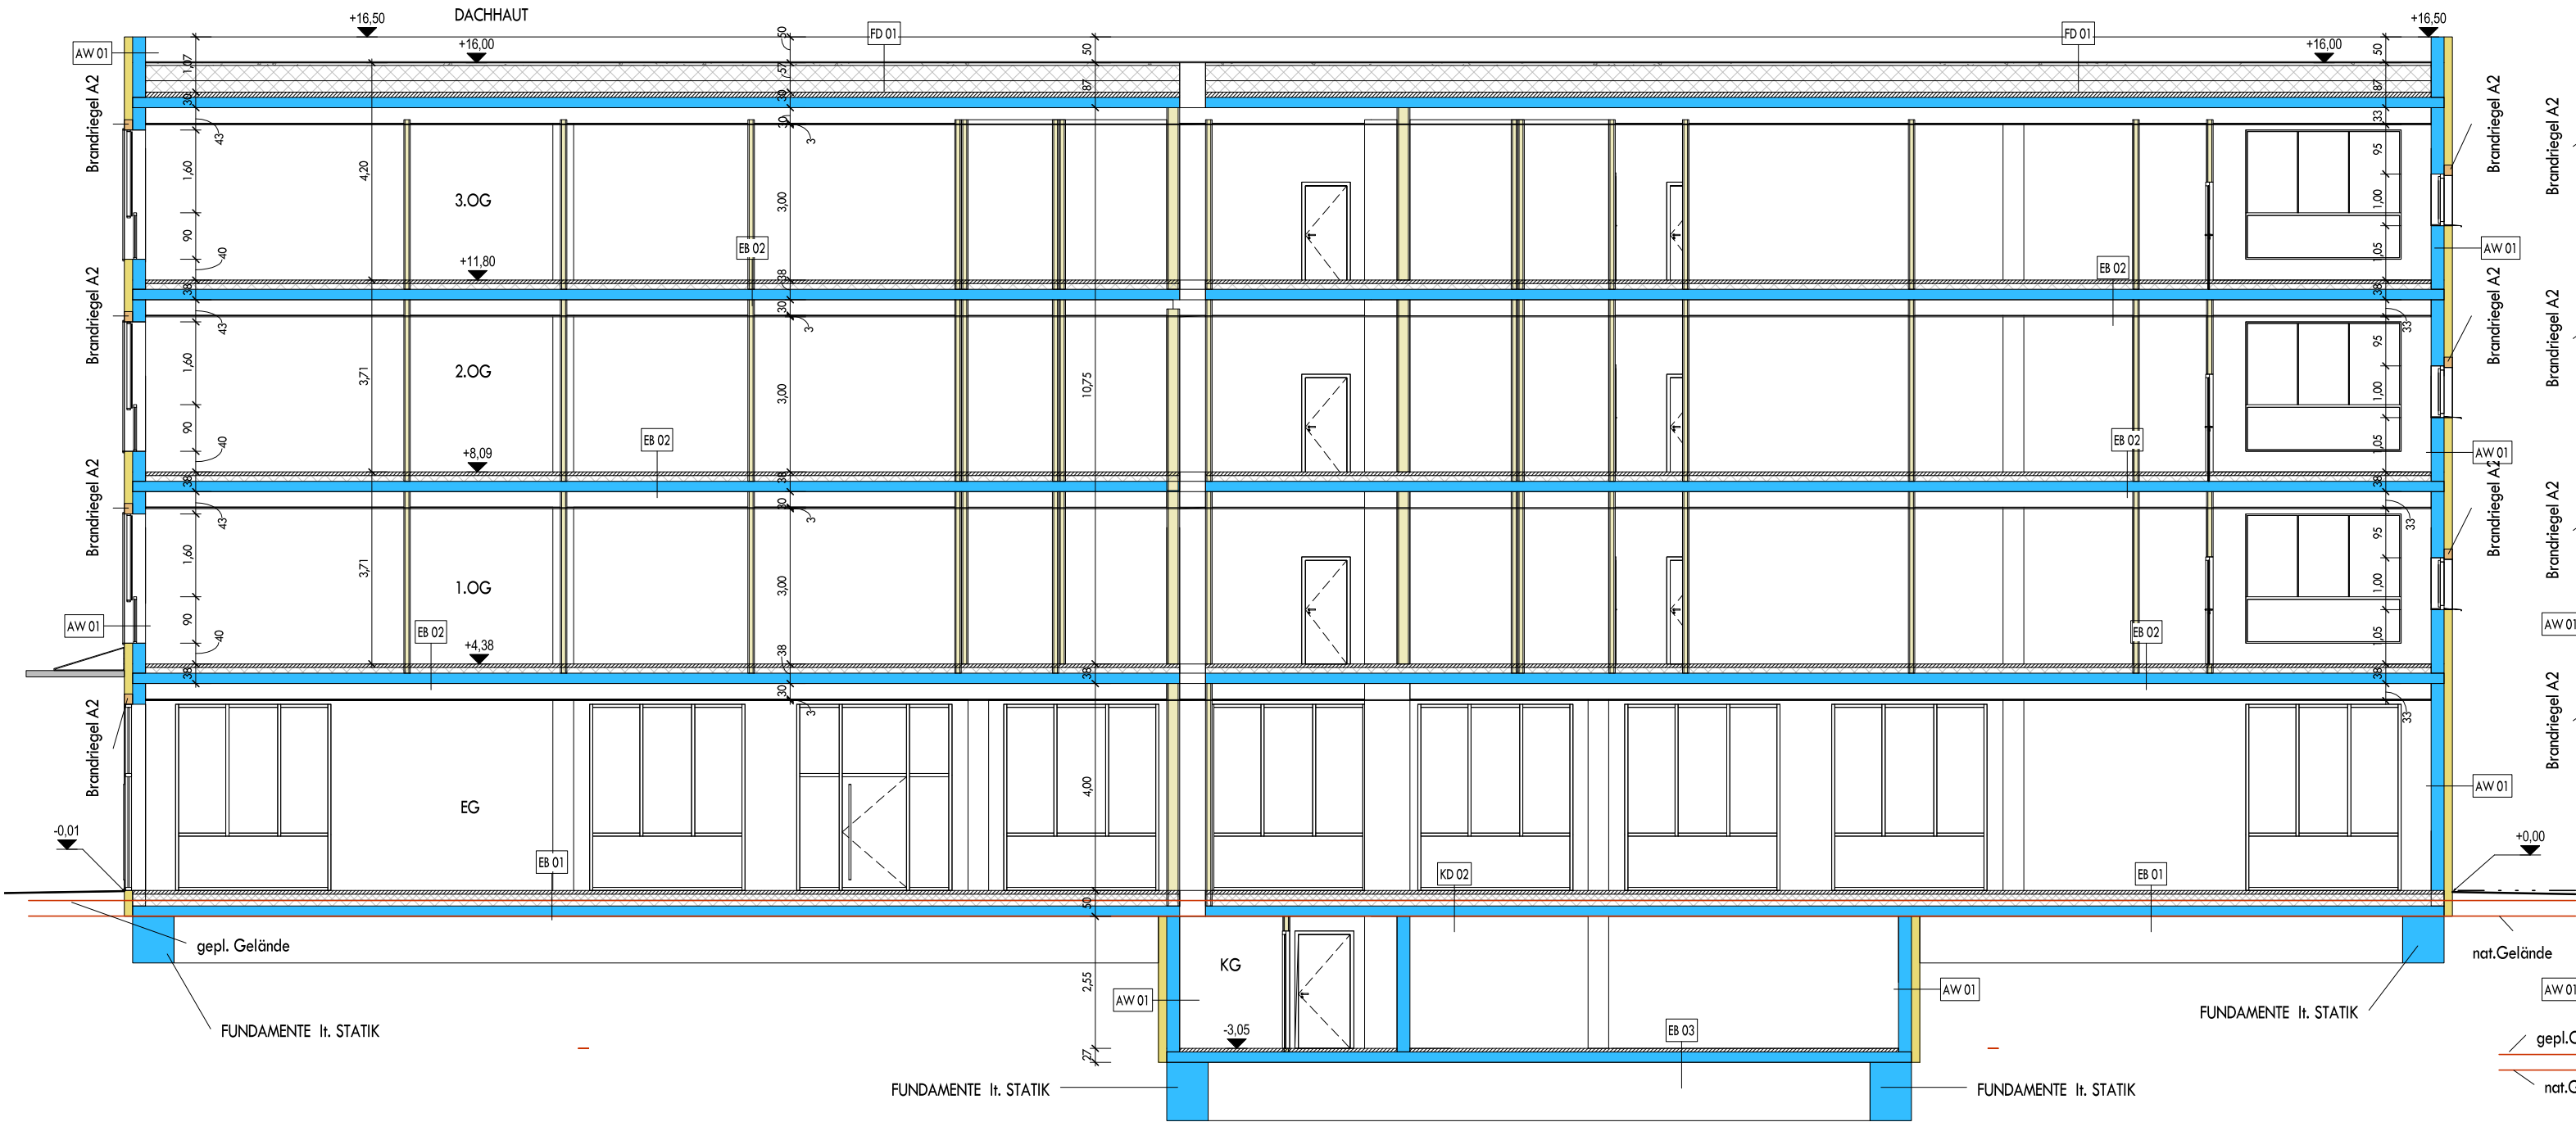

1-1

M 1 : 100

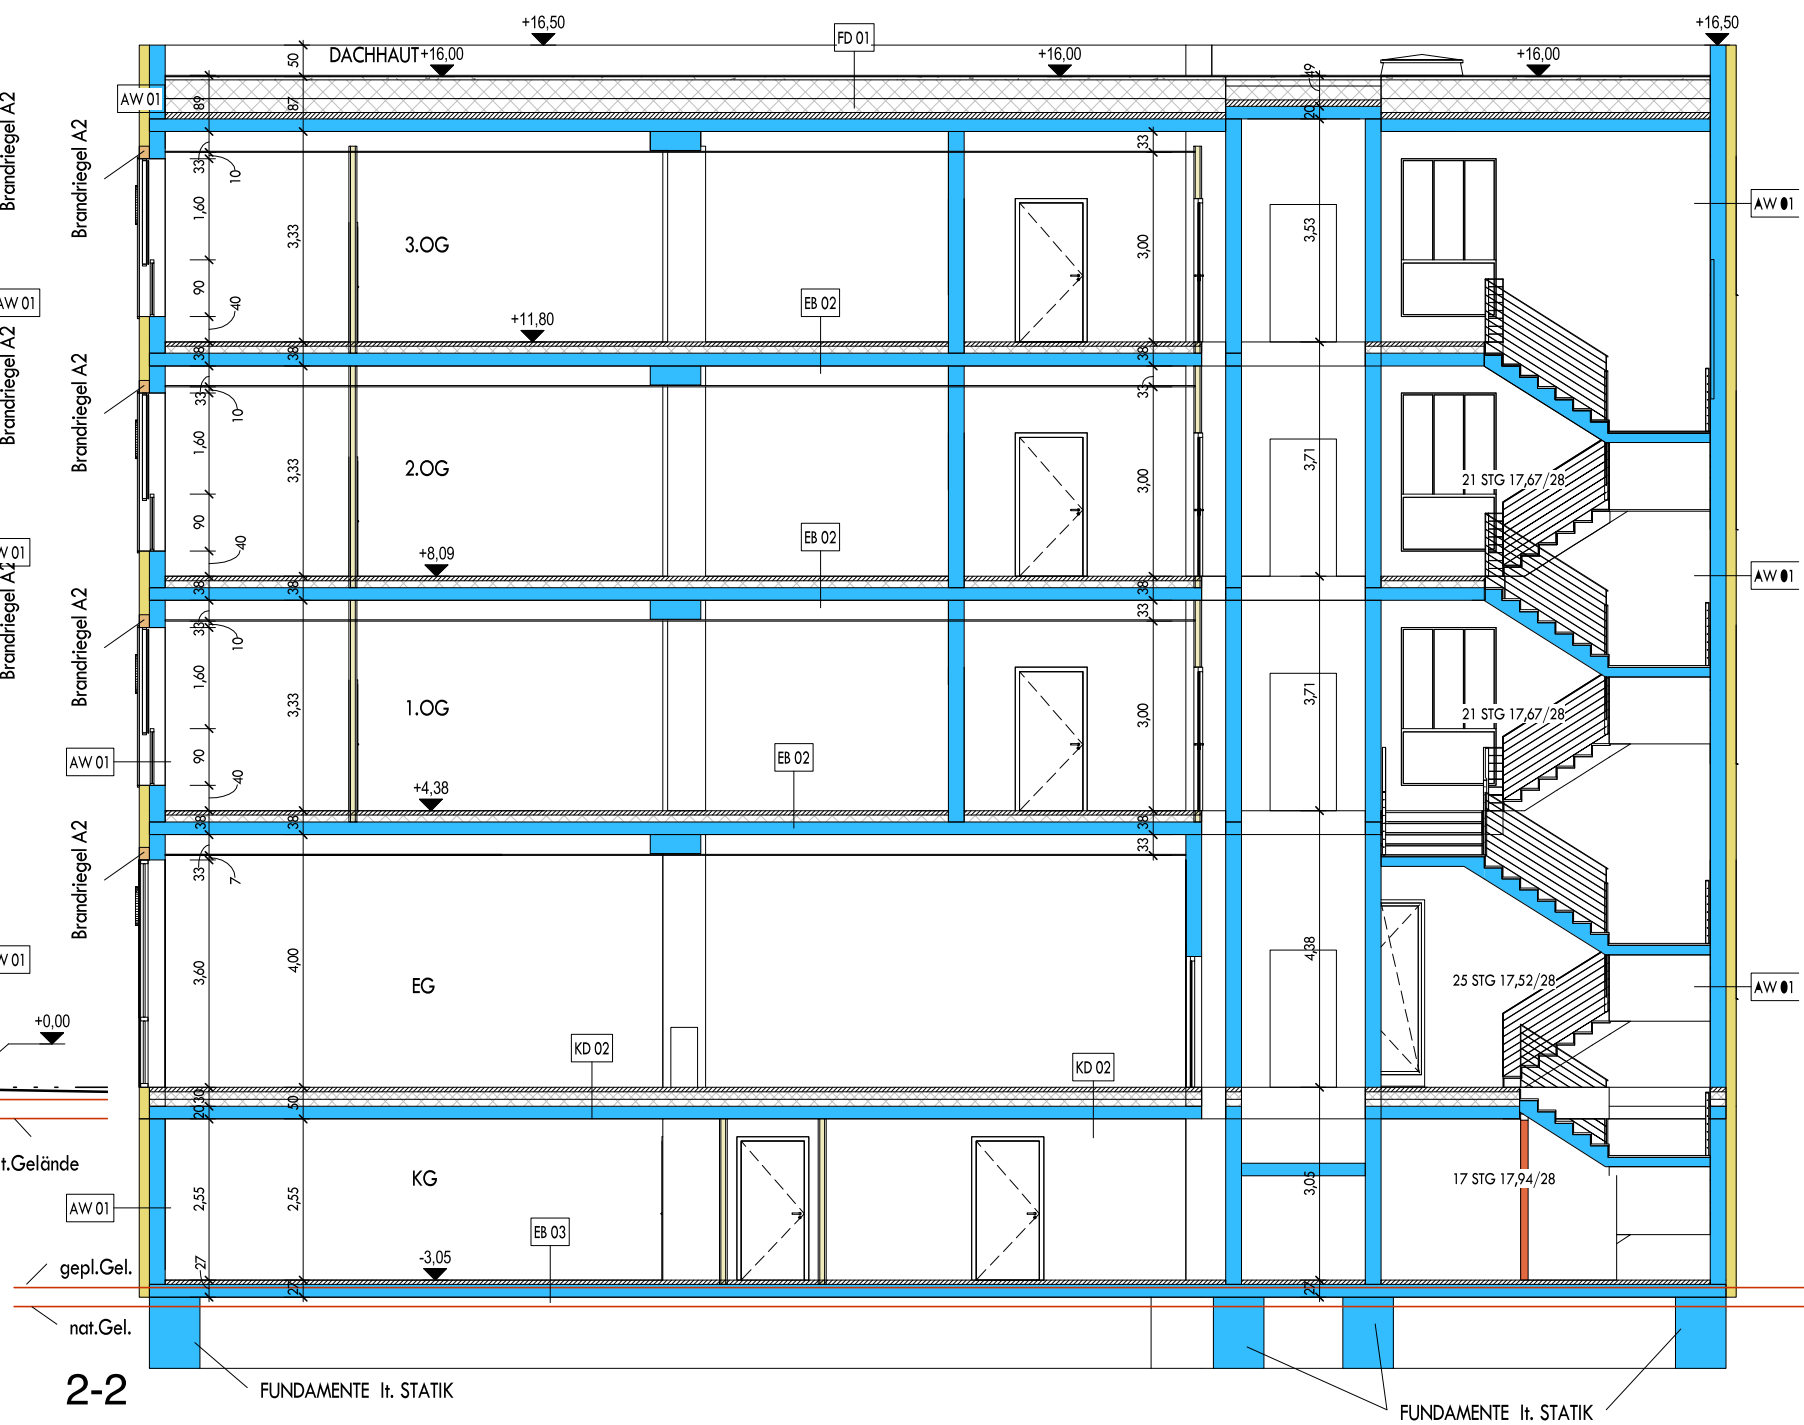

2-2

M 1 : 100

